



DESTINAZIONI D'USO PRG (fonte SIT)

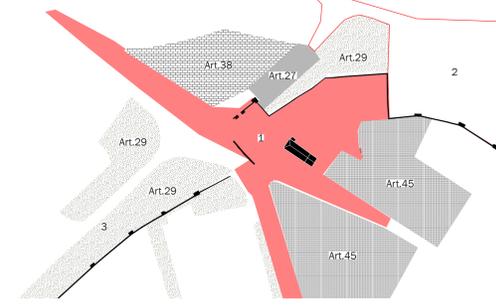


1. PRU "Direzionalità Villa Gioia e Progetto Unitario Santa Croce/Porta Barete"; 2. PRU "Viale della Croce Rossa"; Art.27 - Zone destinate a viabilità; Art.29 - Zona a verde pubblico; Art.38 - Zona per attrezzature commerciali; Art.45 - Zona residenziale

PRU - 'VILLA GIOIA / PORTA BARETE' (fonte SIT)

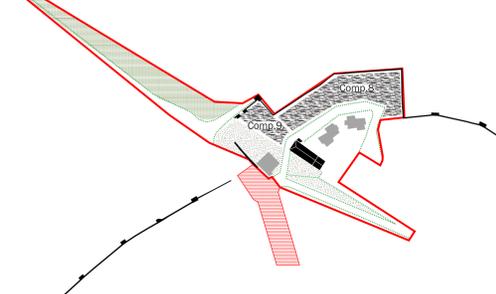

PRU Porta Barete / Santa Croce
 Viabilità pedonale
 Verde e parcheggi
 Direzionalità Villa Gioia
 Edifici con obbligo di coordinamento
 Verde pubblico


OPERE E LAVORI DA REALIZZARE

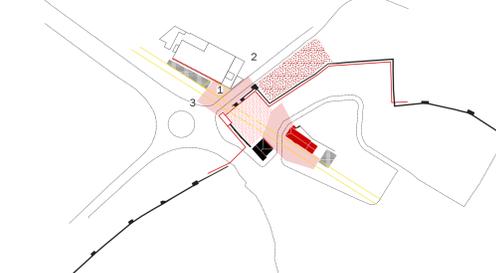

Demolizioni
 Realizzazione percorso pomeriale
 Recupero e progettazione degli spazi pubblici del sagrato di S.Croce e Porta Barete
 Restauro e rifunzionalizzazione Chiesa S.Croce
 Recupero spazi semi interrati con destinazione pubblica


1. Copertura di protezione scavi con vasche di ghiaio; 2. Realizzazione copertura verde parcheggio; 3. Ricucitura lacuna cinta muraria con inserimento di un blocco di collegamento verticale

LEGENDA DESTINAZIONI D'USO AREA DI PROGETTO

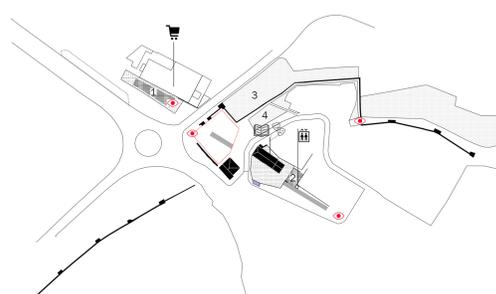


Silargo Porta Barete con scalinata
 Sistema risalita Centro Storico
 BELVEDERE
 Aree Parcheggio
 Vasca d'acqua
 Locali semiinterrati
 Piazze

1. PT Infopoint/P1 Piazza Commerciale; 2. Blocco Bar e Servizi Igienici pubblici; 3. Verde Pubblico del Sottomuro; 4. Parco con percorso sopraelevato

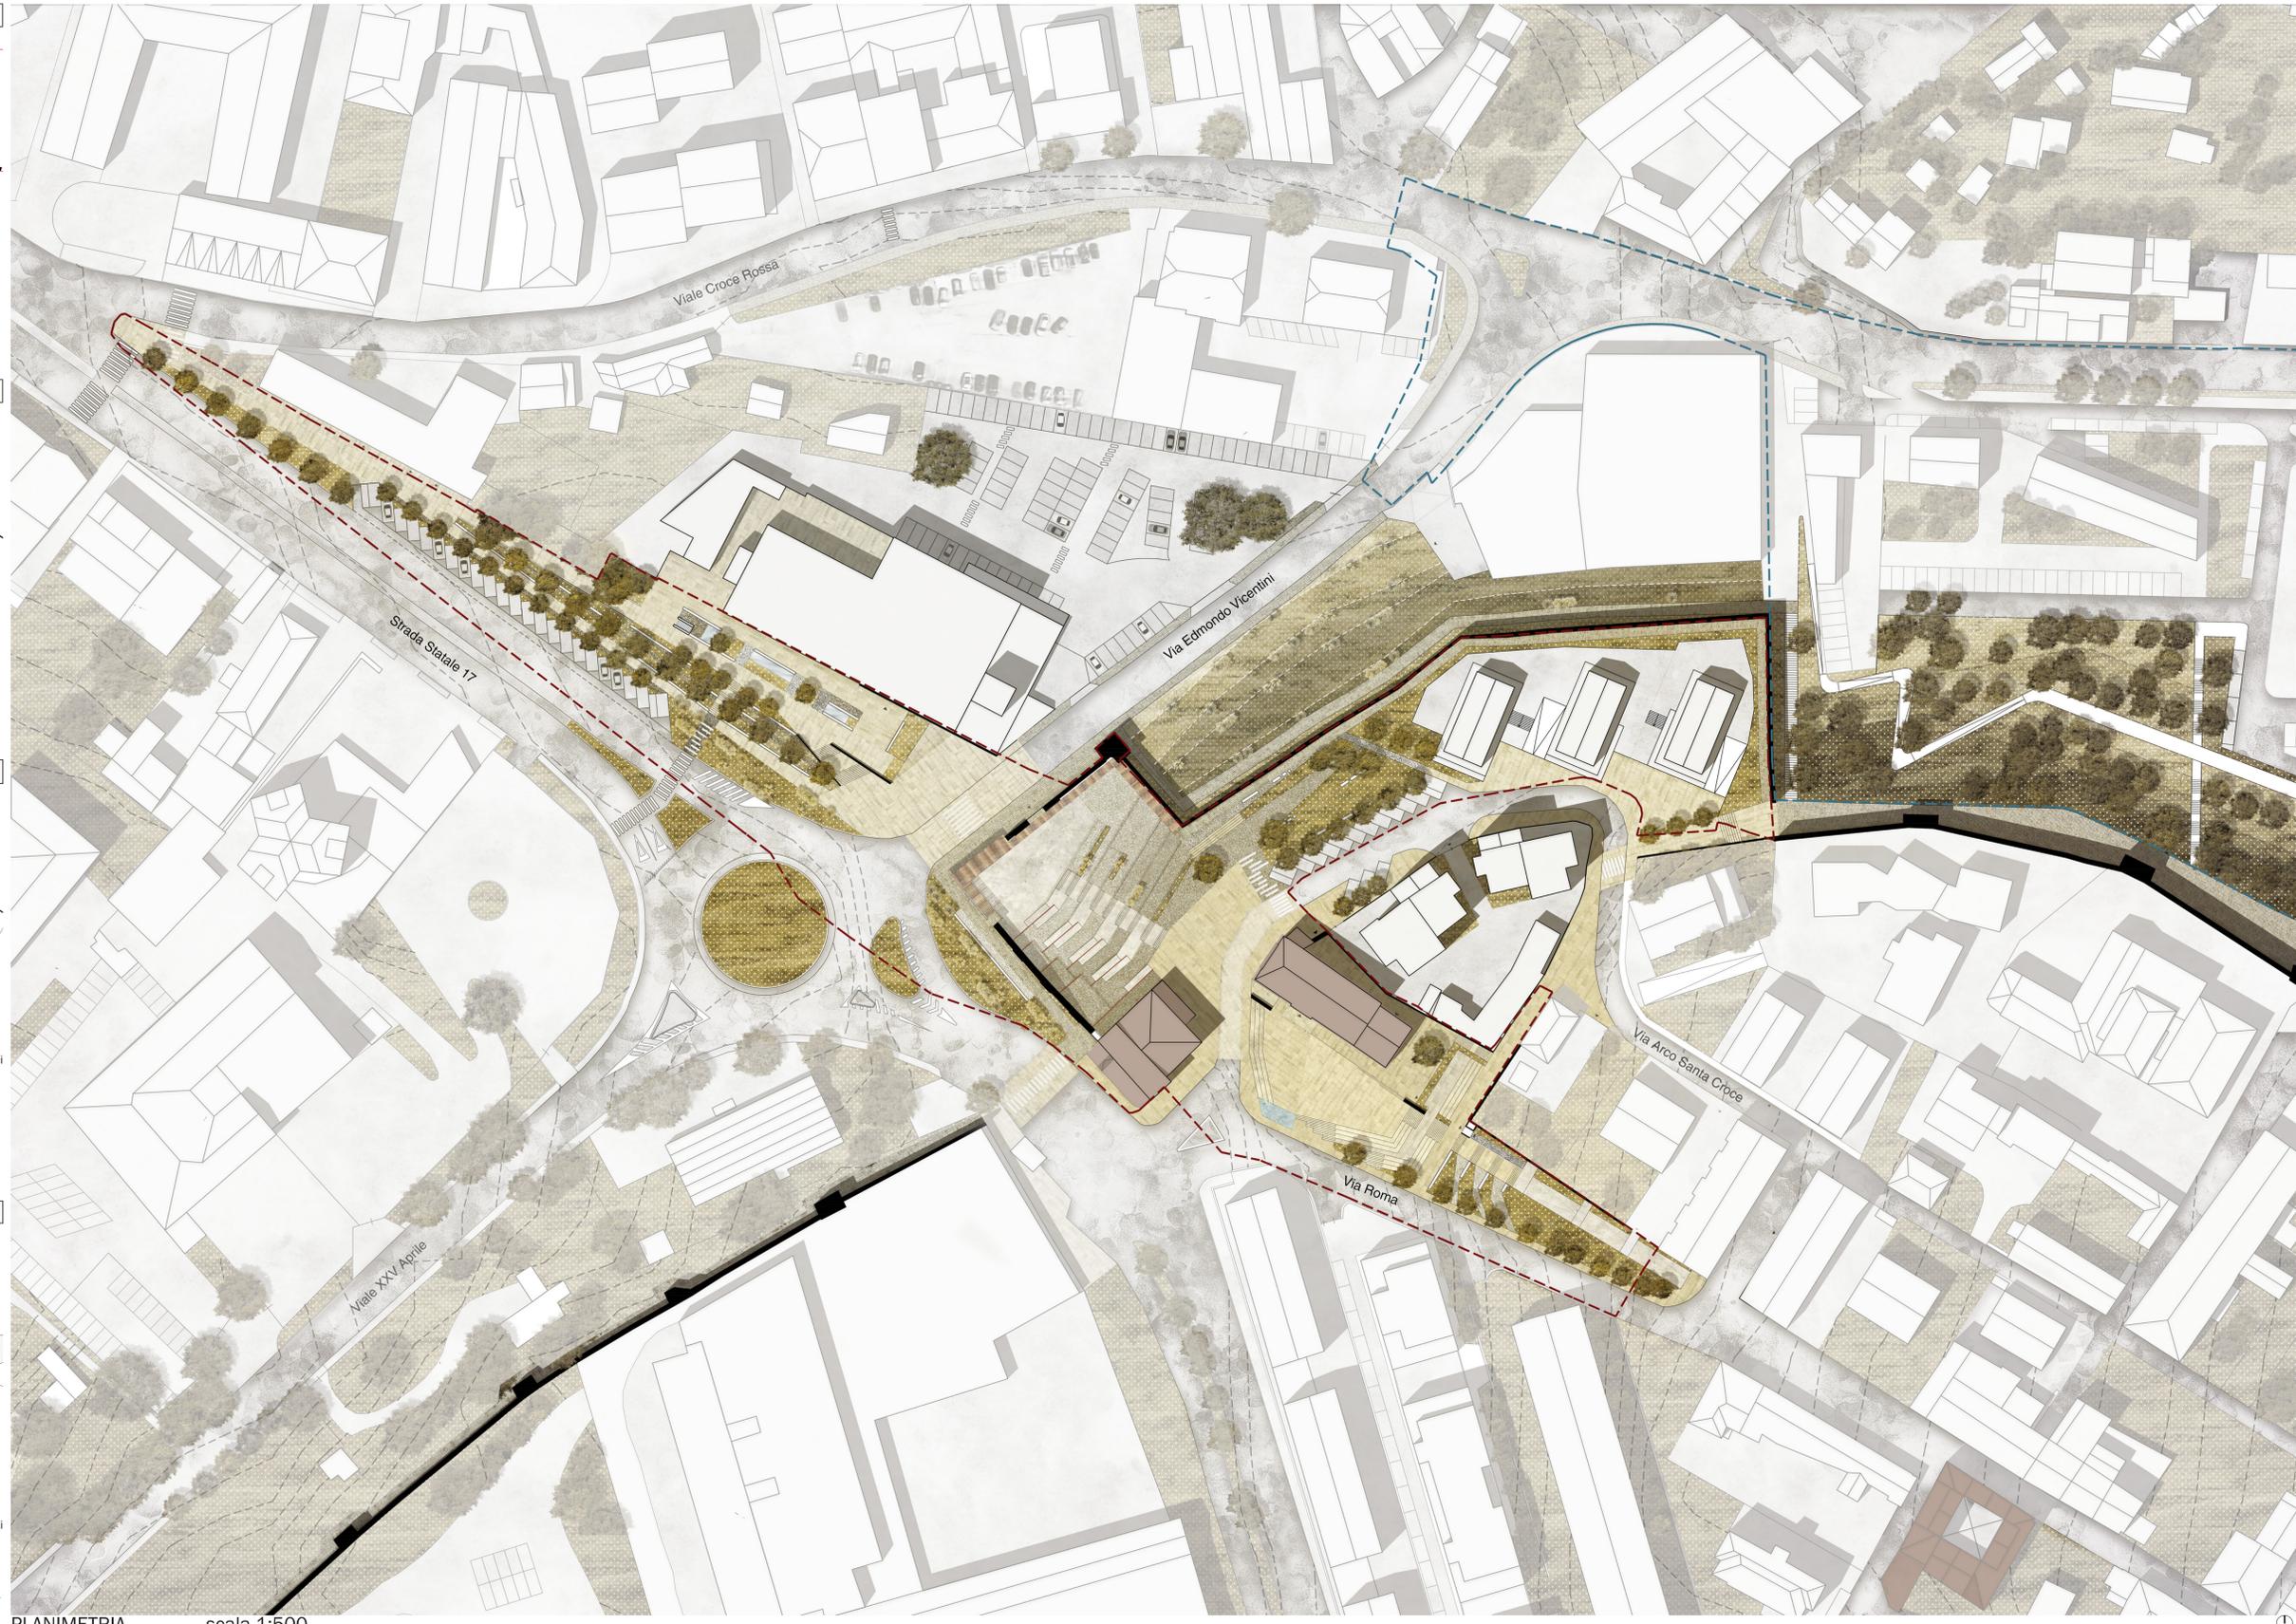

PLANIMETRIA scala 1:500

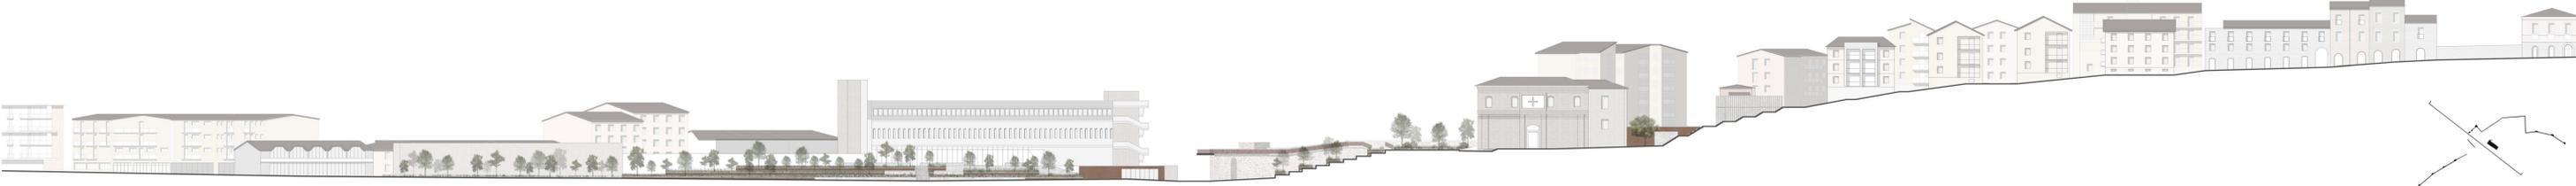

SEZIONE scala 1:500