



Profilo 1

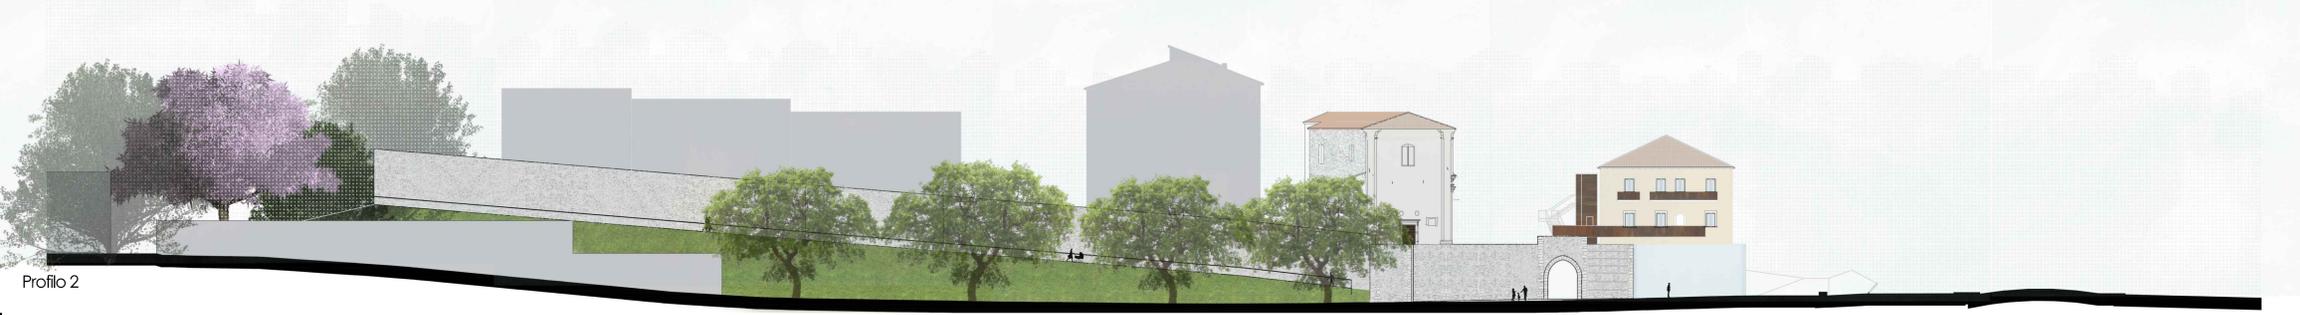

Profilo 2

scala 1:500

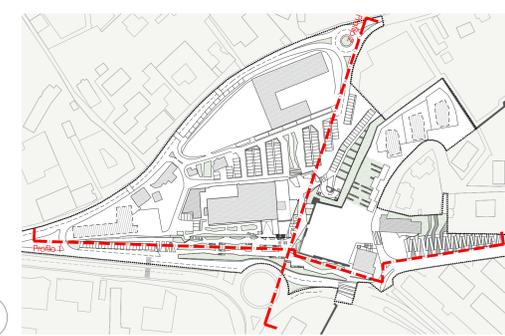


IL PROGETTO DEI PERCORSI

Il percorso unisce lo spazio storico a quello contemporaneo.  
 Il percorso si concretizza come un corridoio urbano che attraversa uno spazio antropizzato, e connette i vari campi che si articolano lungo la sua percorrenza, come vuoto strutturante lo spazio urbano.

IL PERCORSO CARRABILE

Riorganizzazione dell'assetto viario riprogettando la gerarchia dei percorsi.  
 Il nuovo assetto viario si configura come un nuovo anello carrabile intorno all'area di intervento che consente la realizzazione di un attraversamento verde continuo in grado di collegare lo spazio storico allo spazio di espansione e di generare suggestione nei vari campi che si determinano lungo l'attraversamento dello spazio urbano.

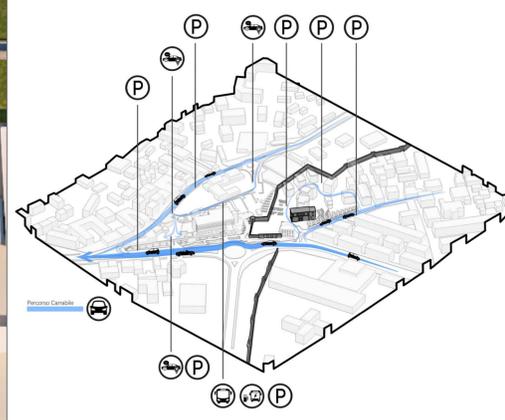

IL PERCORSO PEDONALE

Percorso verde continuo che unisce lo spazio di espansione urbana con il centro storico.  
 Il percorso si integra all'assetto urbano esistente diventando un **continuum verde** delle infrastrutture esistenti.

