



PROSPETTO NORD-OVEST scala 1:200



SEZIONE FF scala 1:200

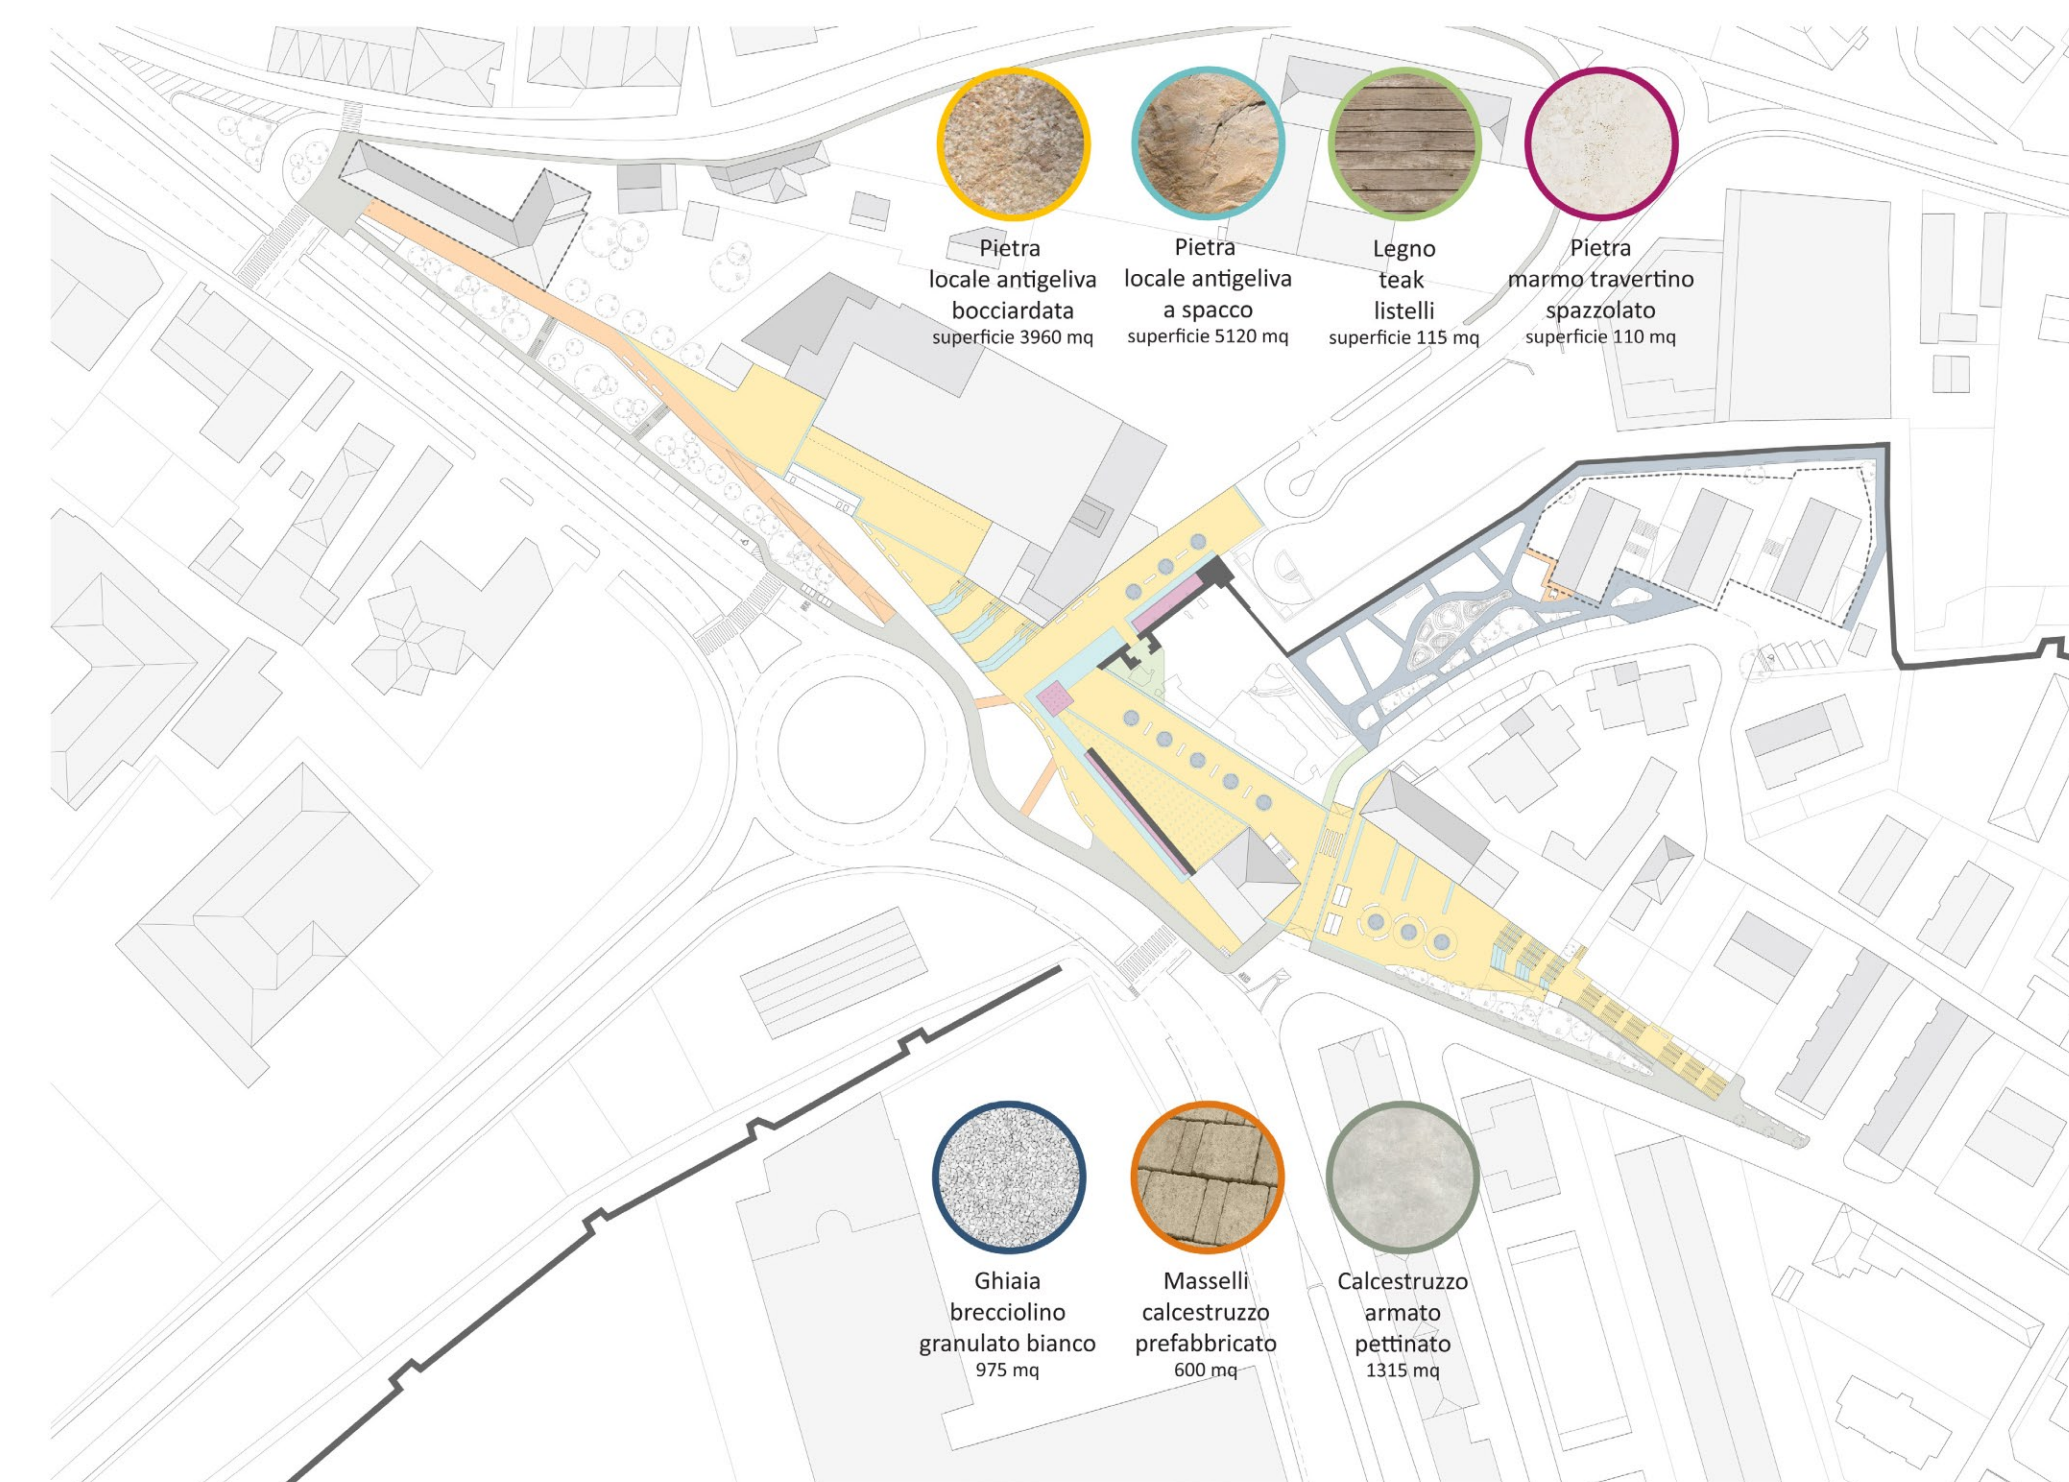

SCHEMA TIPOLOGIA MATERIALI PAVIMENTAZIONE scala 1:1500

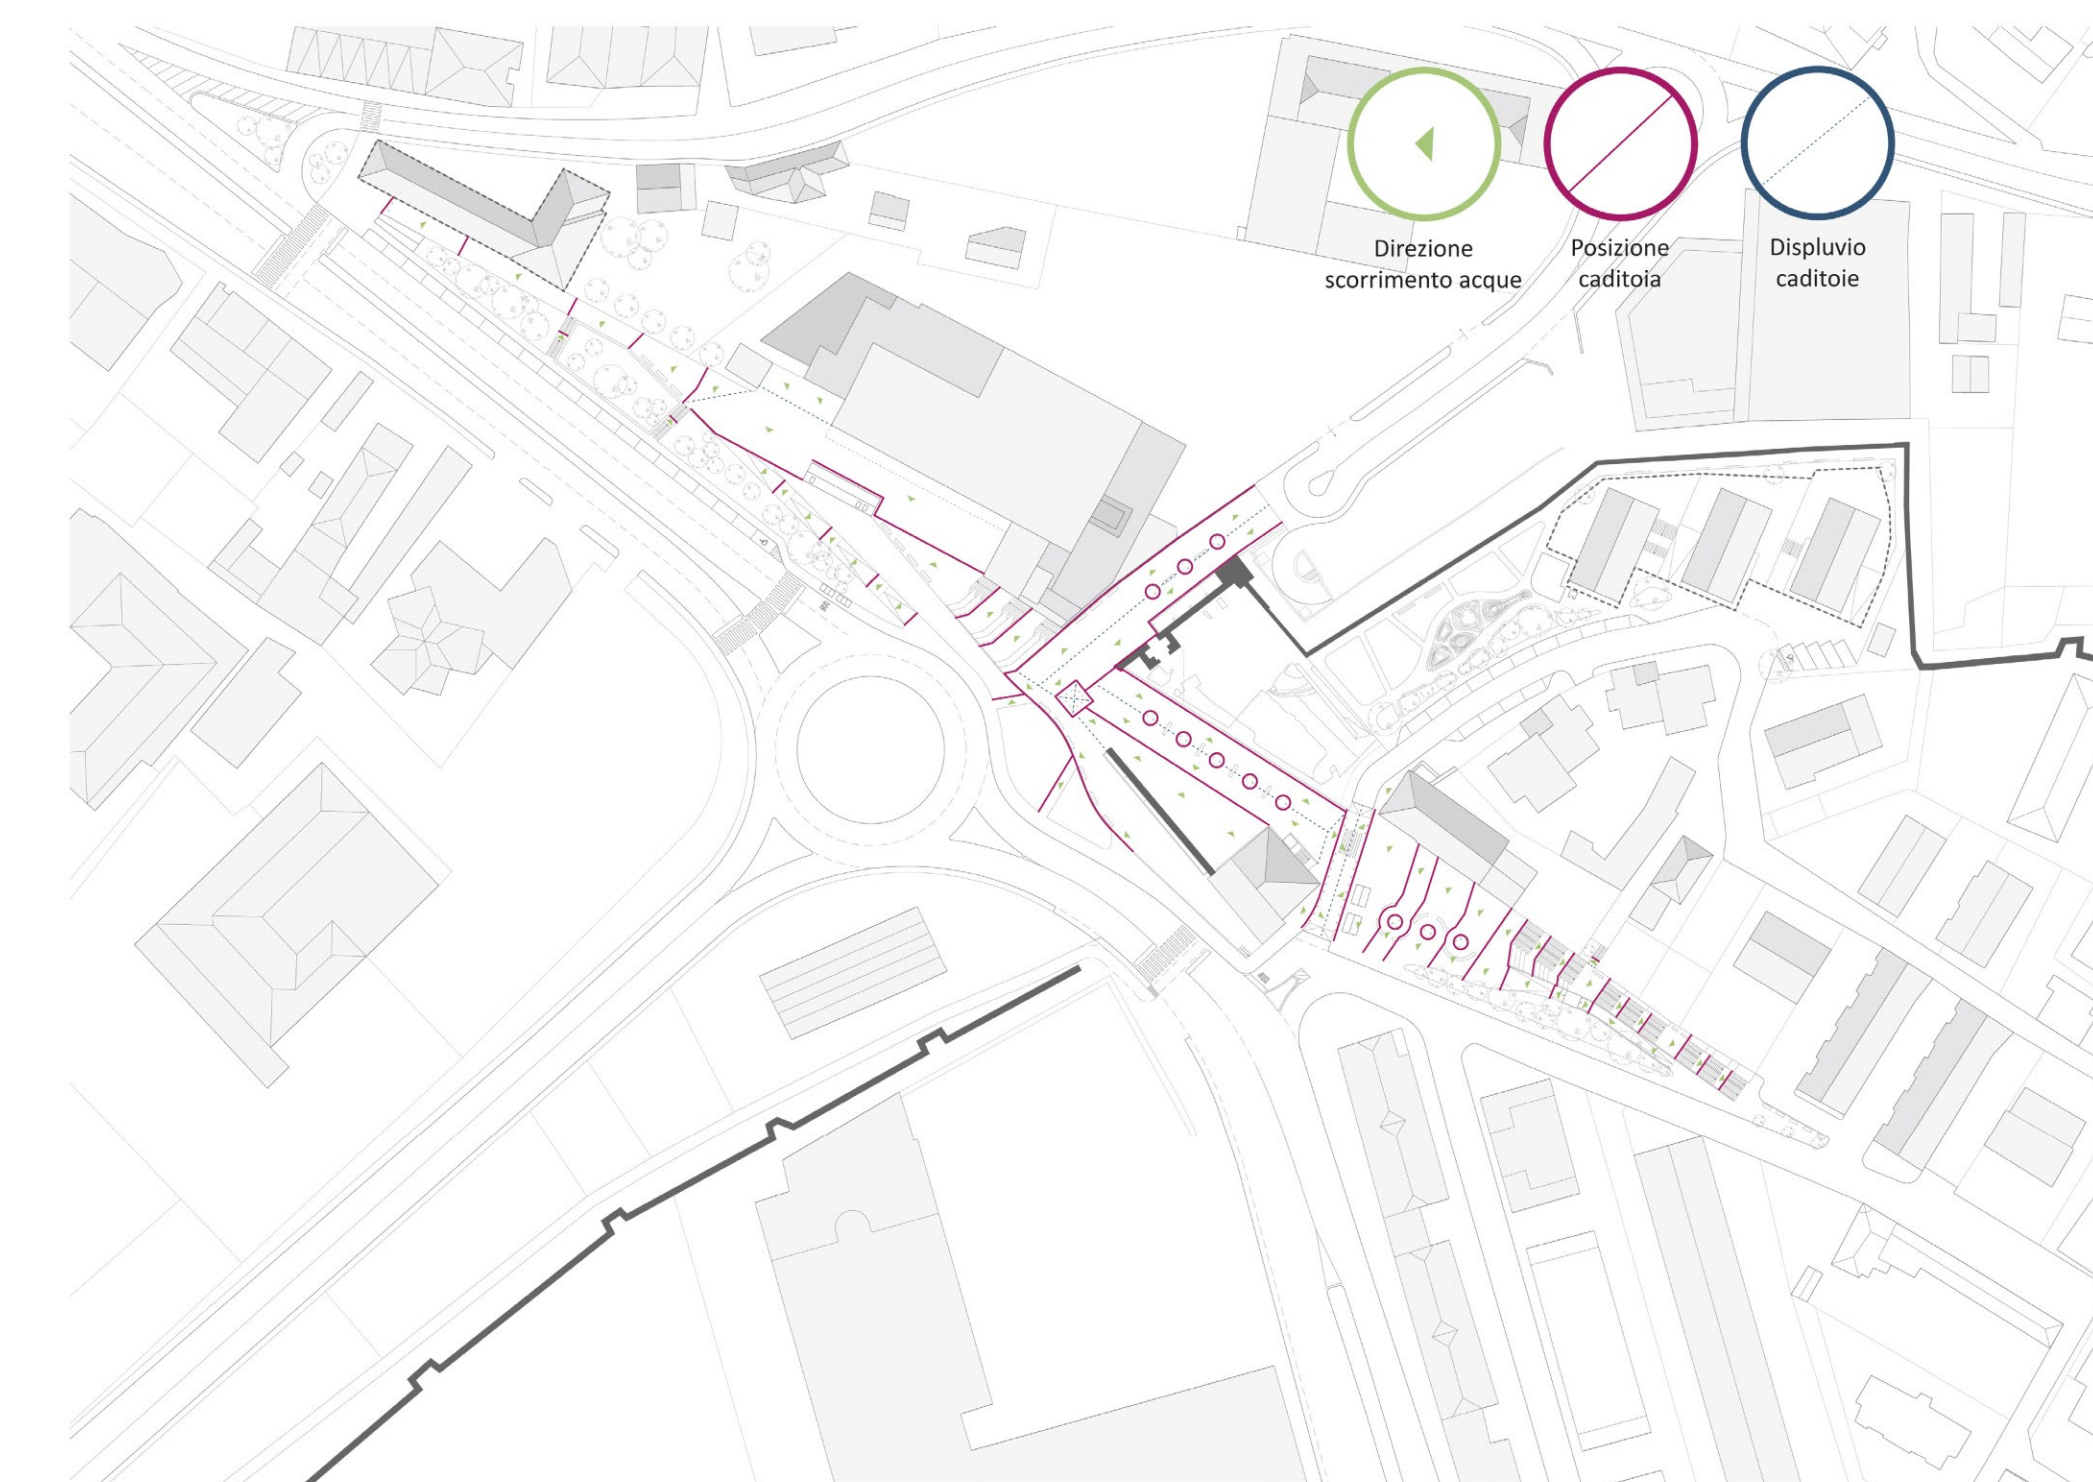


SCHEMA CADITOIE E RACCOLTA ACQUE scala 1:1500




PROSPETTO SUD-EST scala 1:200




PROSPETTO PIAZZA S. CROCE scala 1:200

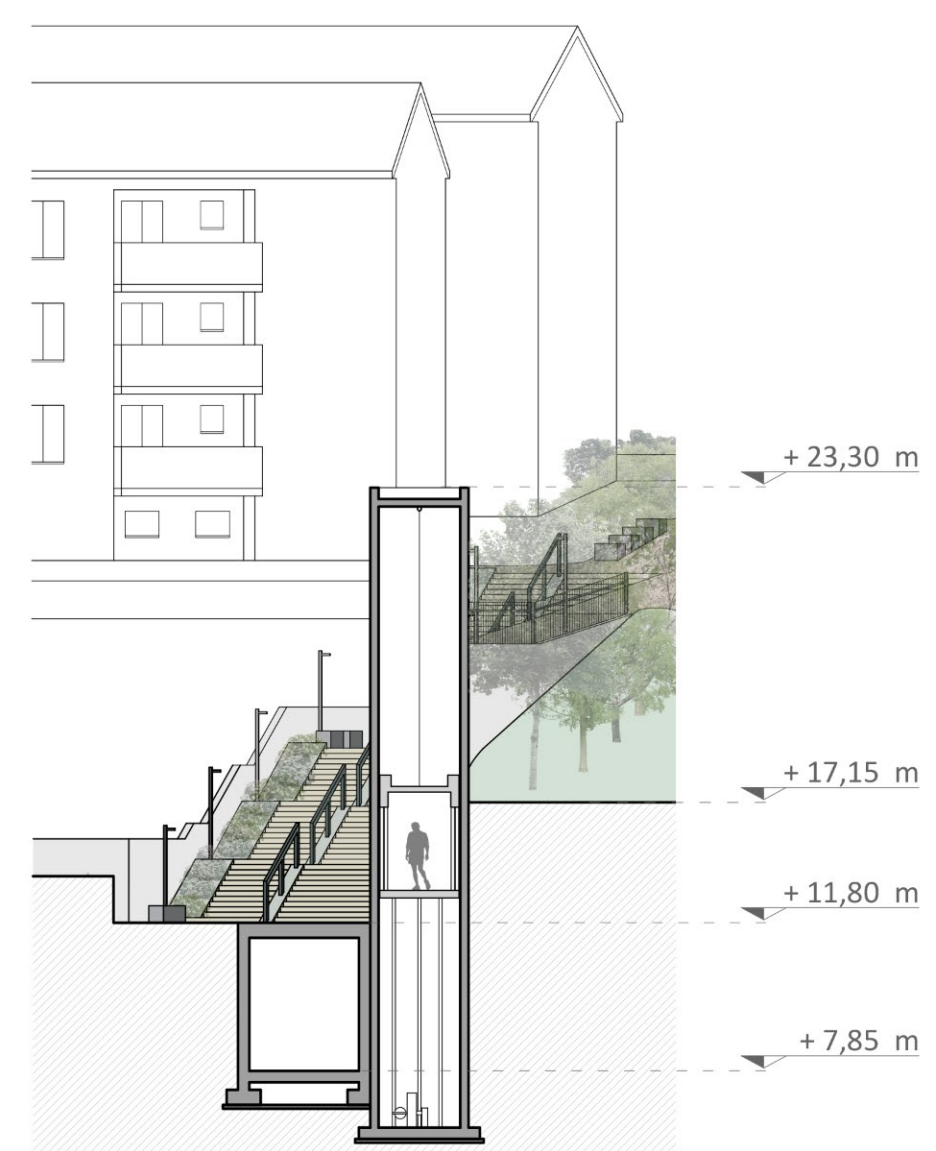


SEZIONE GG scala 1:200

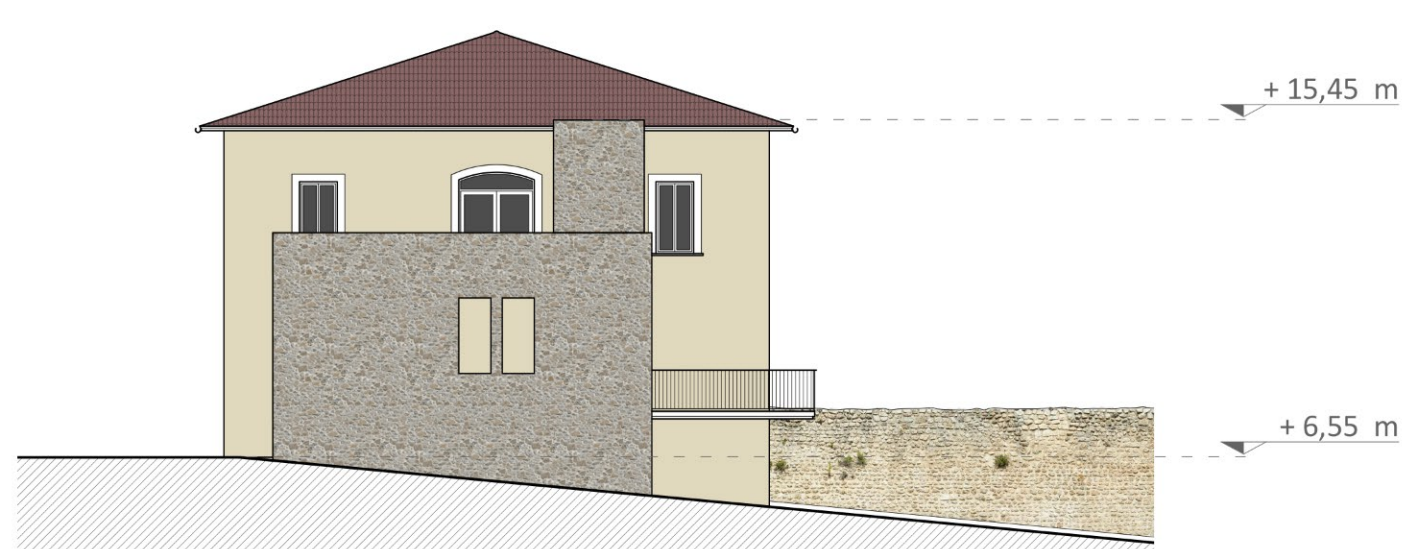


PROSPETTO NORD-EST scala 1:200

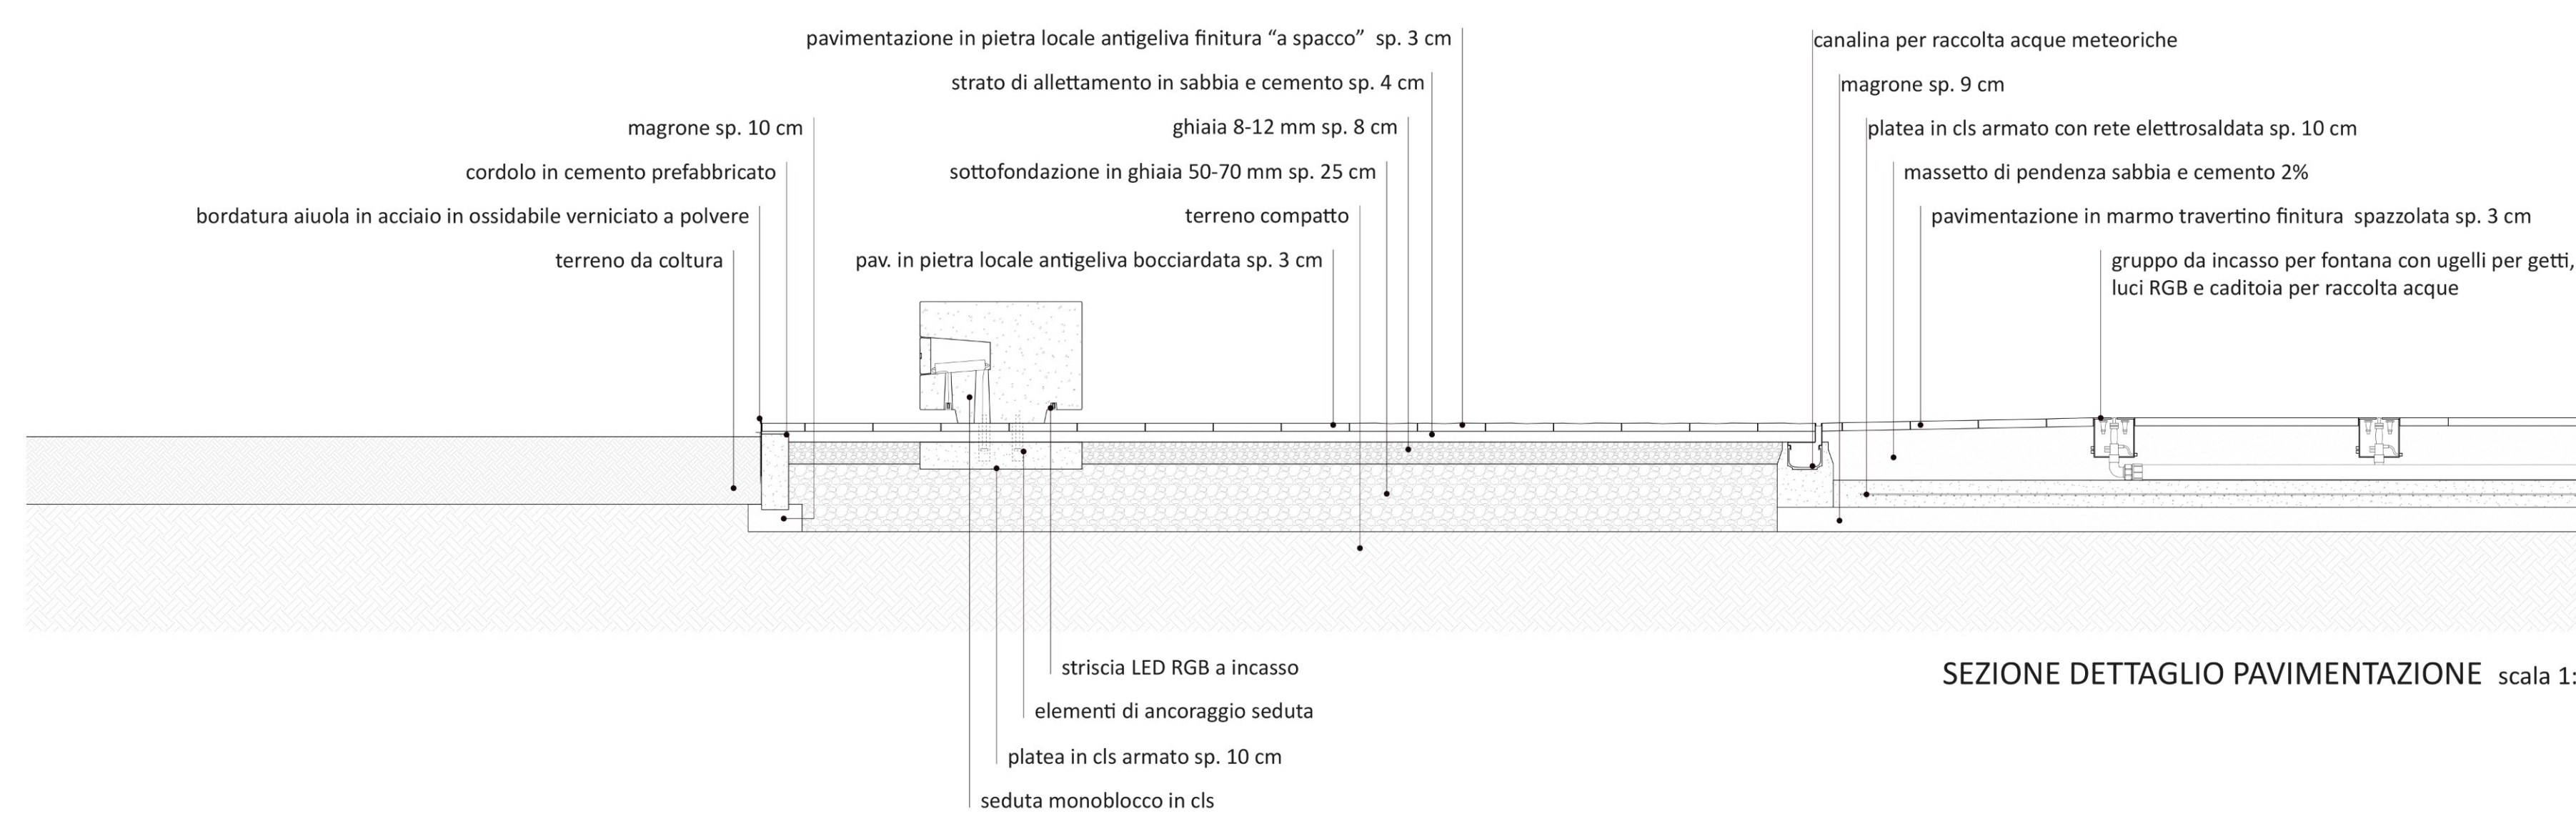

SEZIONE DETTAGLIO PAVIMENTAZIONE scala 1:20

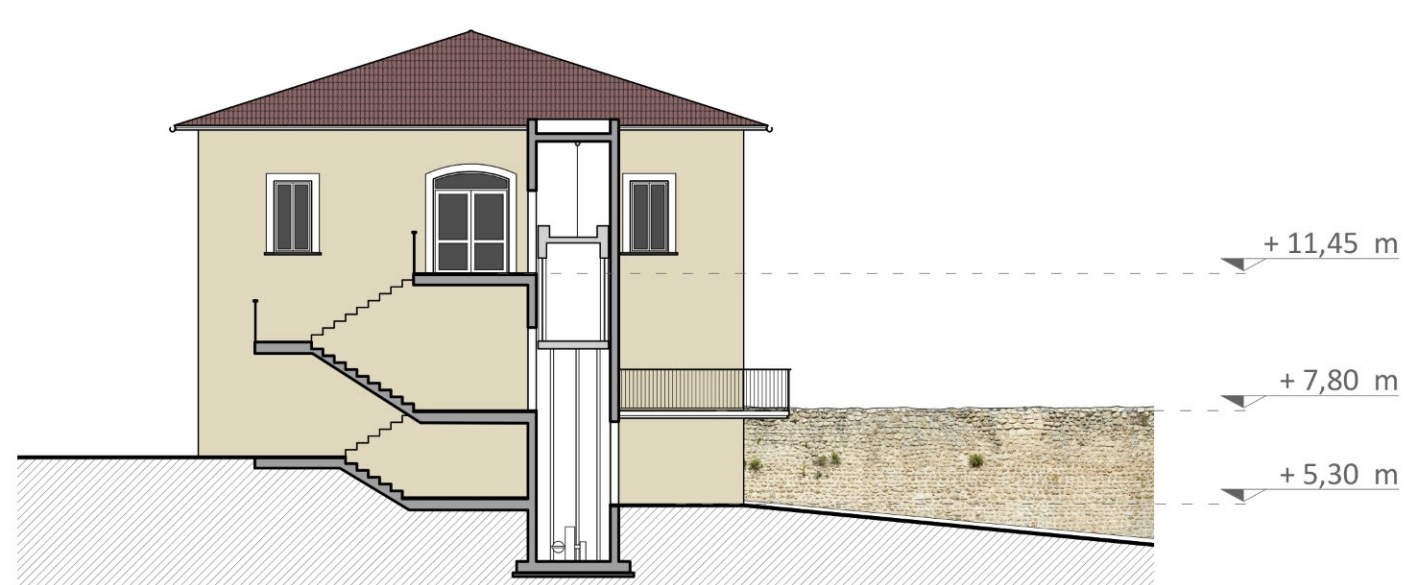

SEZIONE HH scala 1:200

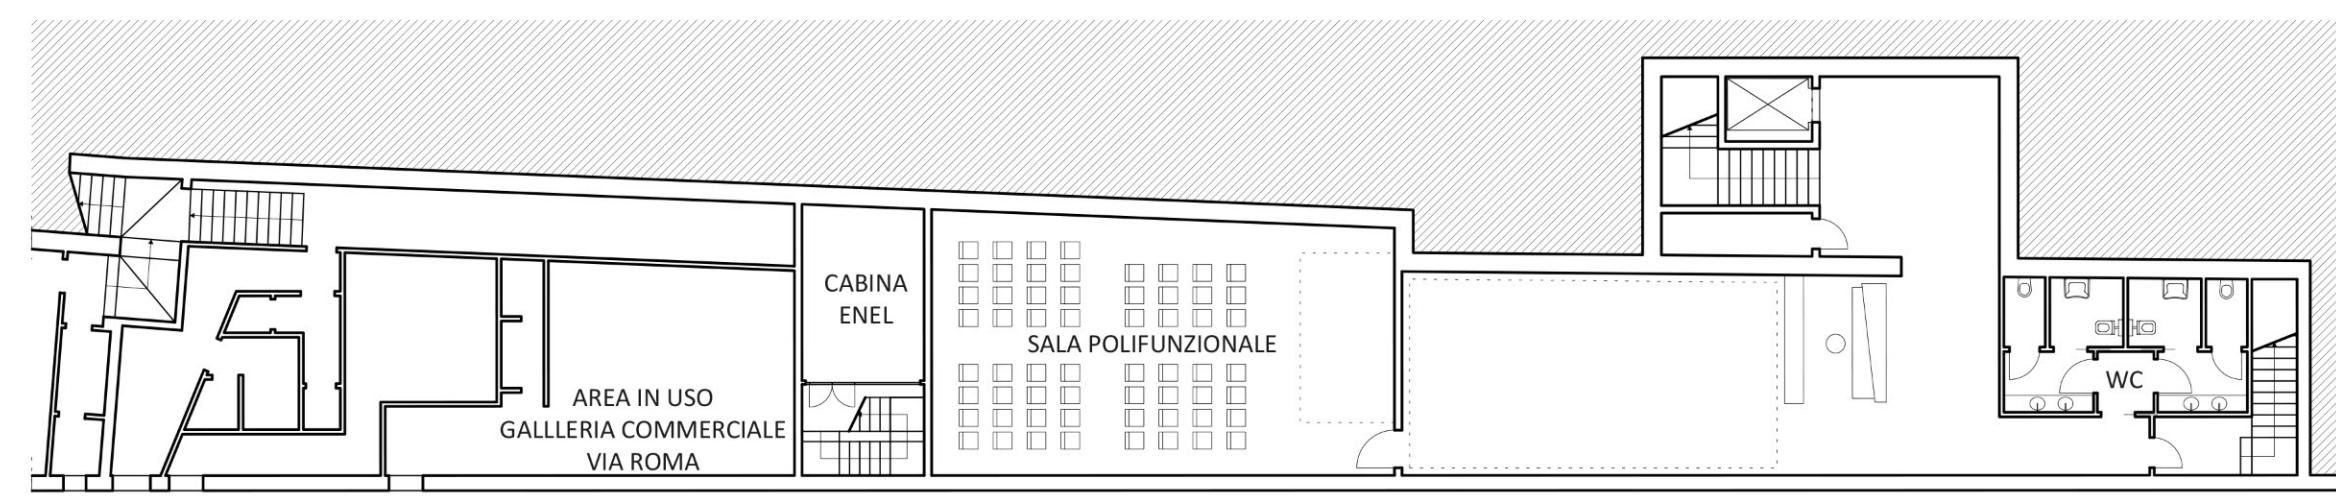


PIANTA Part. 377 scala 1:1200



VISTA PIAZZA S. CROCE



SEZIONE II scala 1:1200

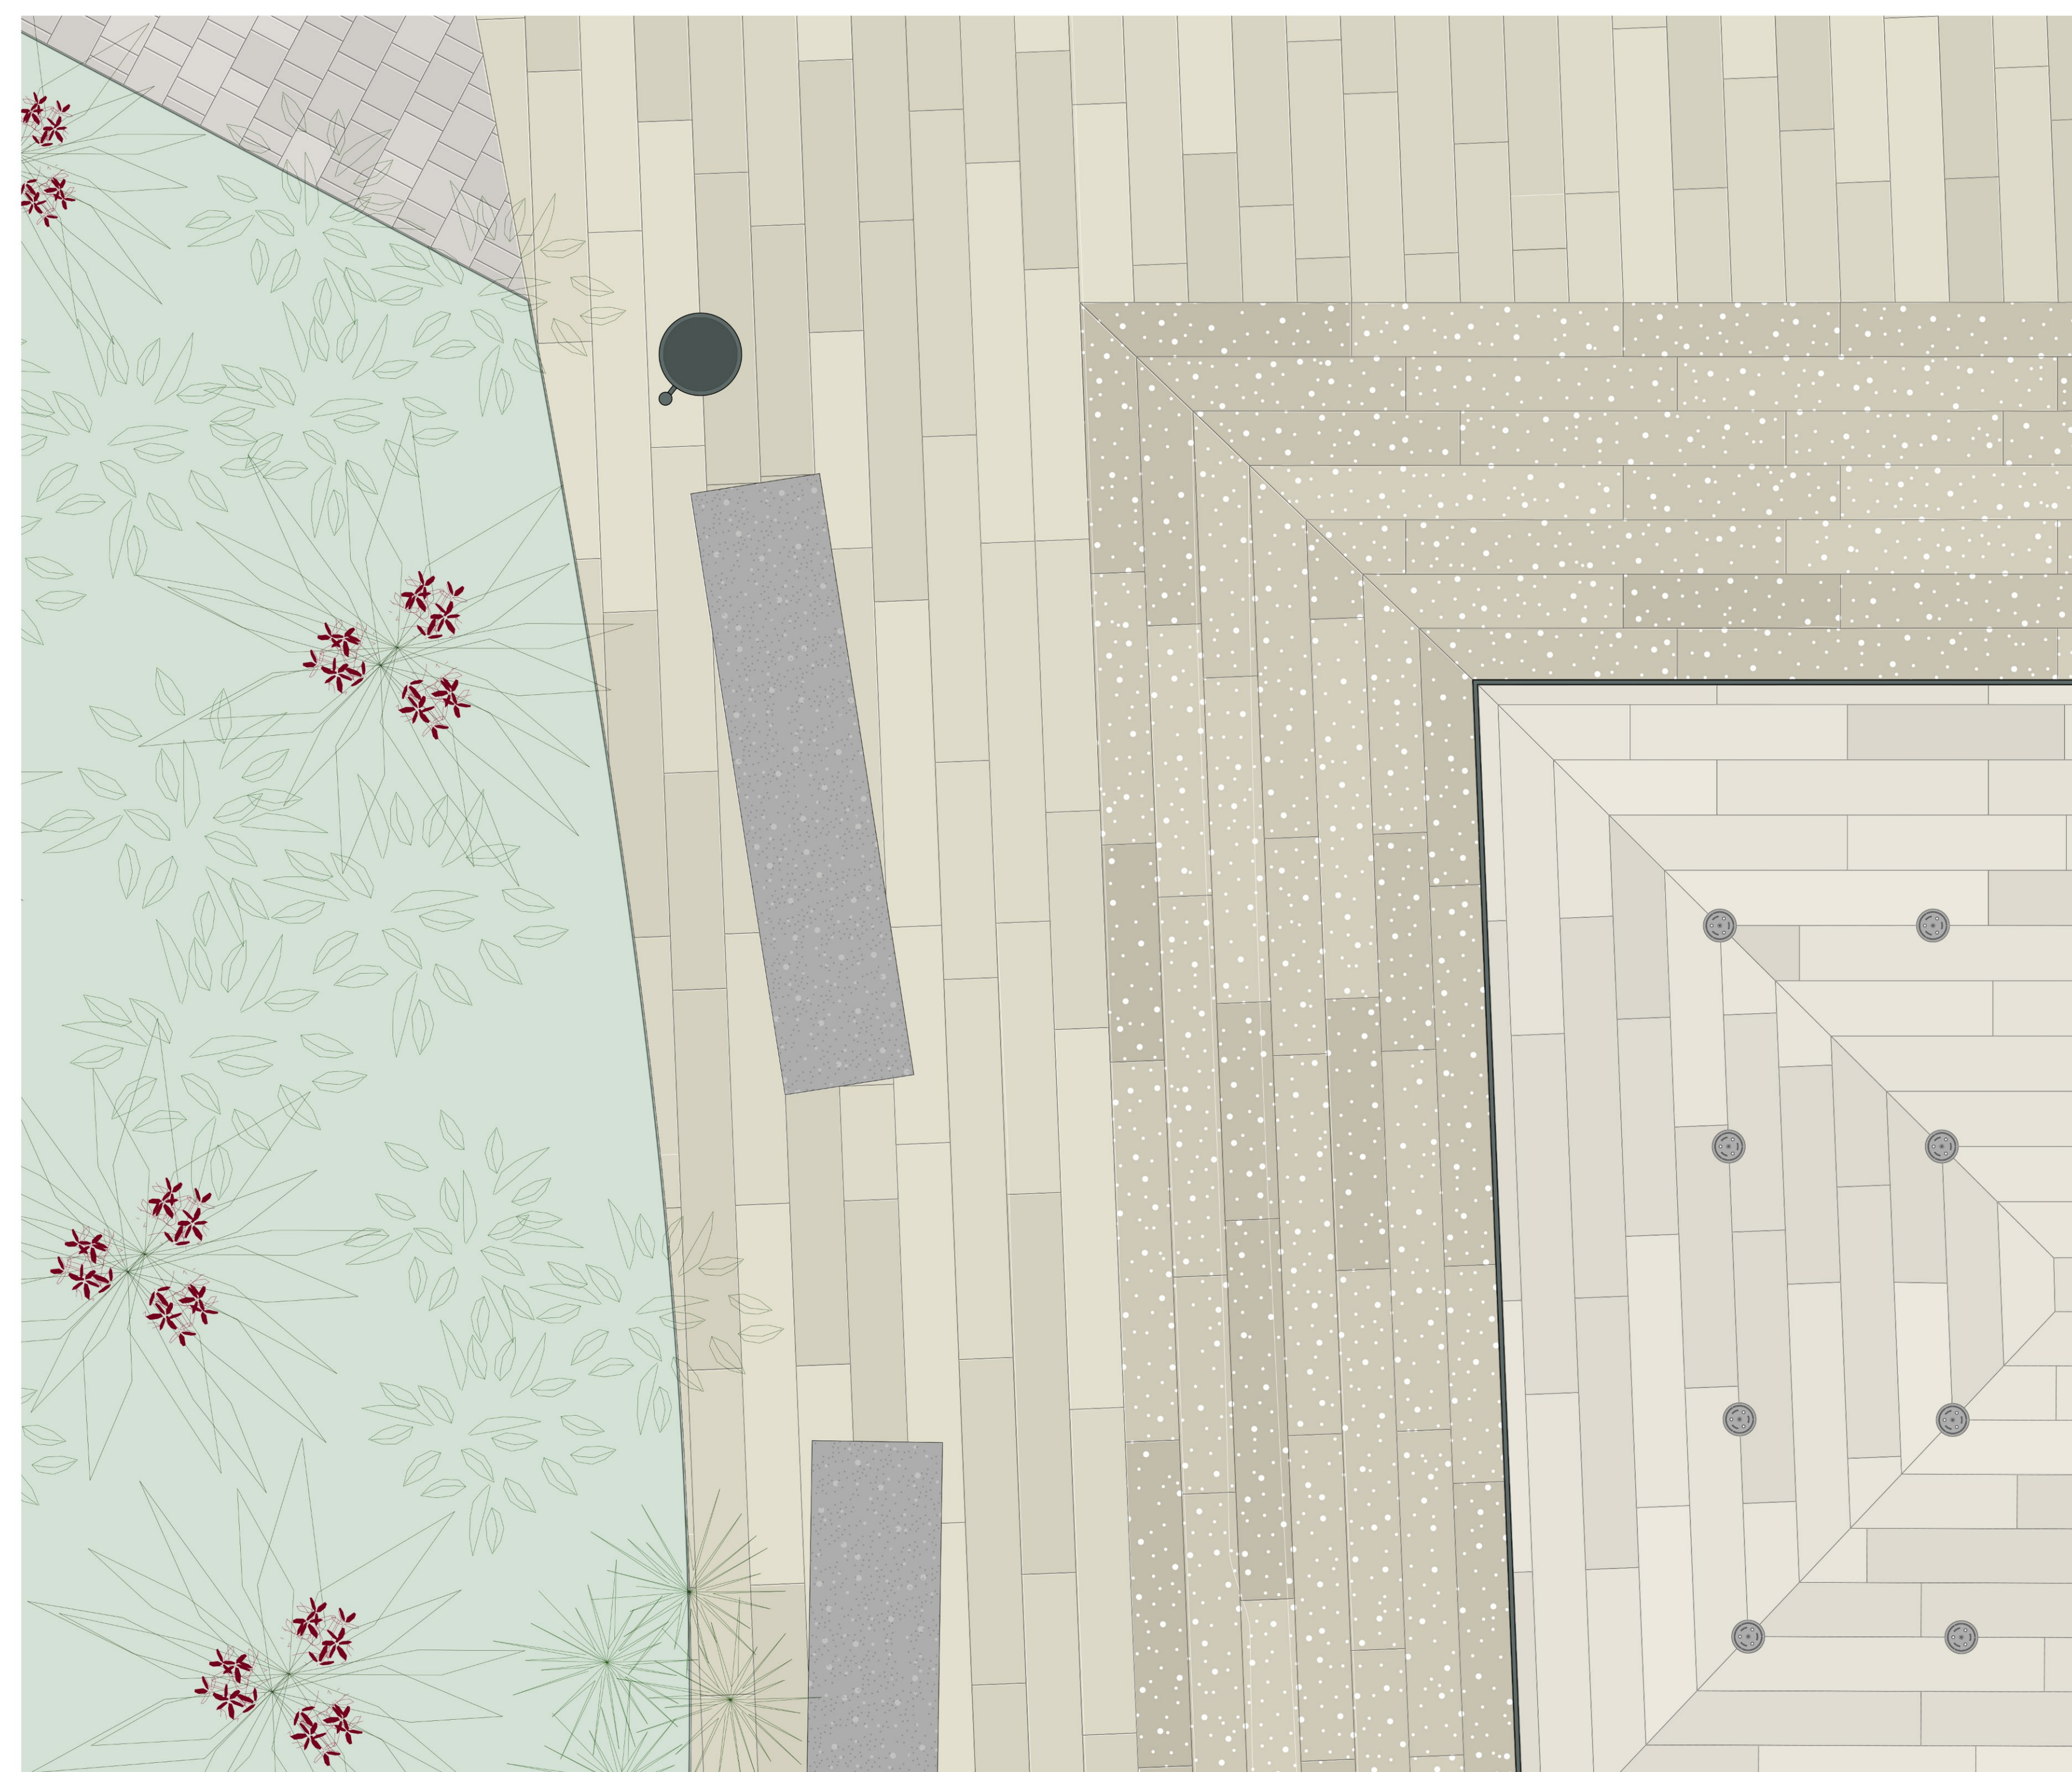

PIANTA DETTAGLIO PAVIMENTAZIONE scala 1:20