




PLANIMETRIA TERRAZZA COMMERCIALE scala 1:200

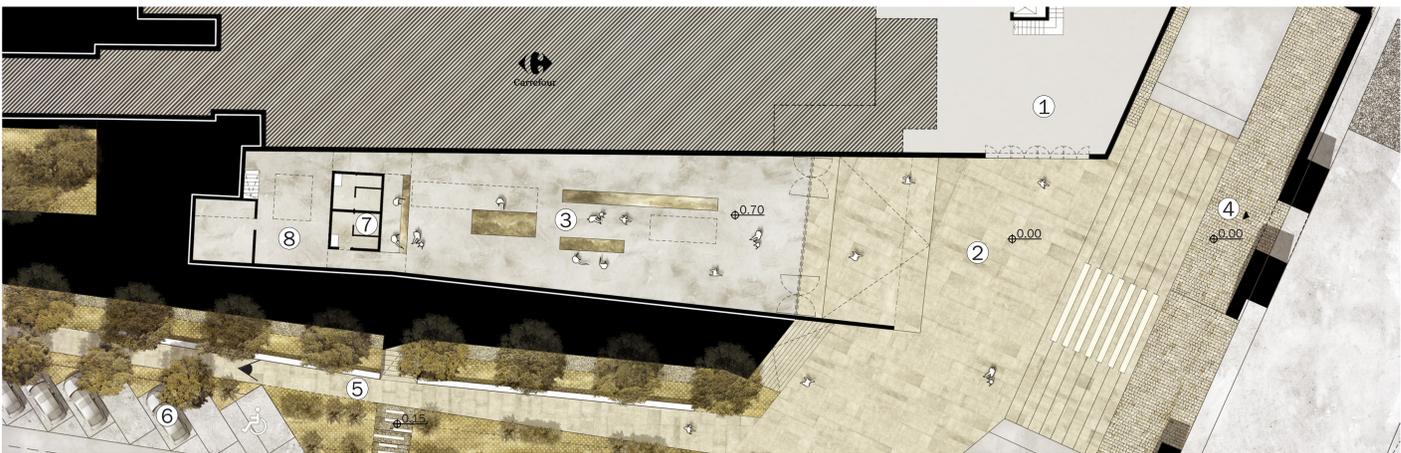

PLANIMETRIA PIANO INTERRATO scala 1:200

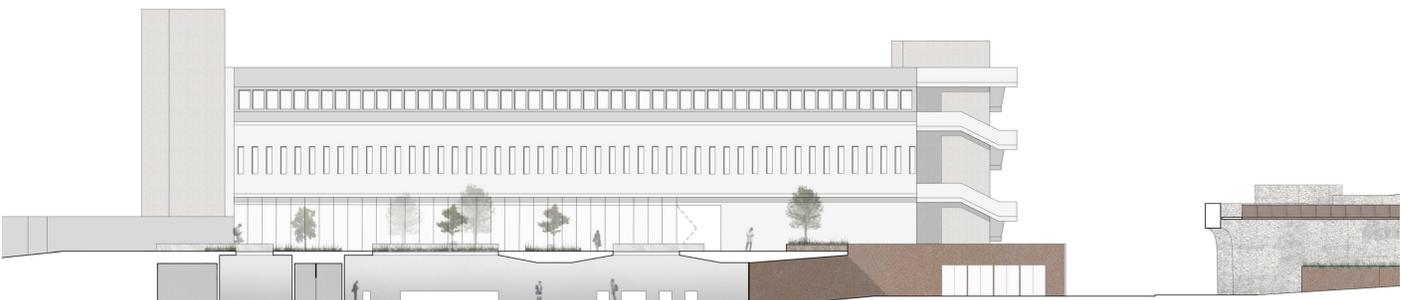

SEZIONE LONGITUDINALE scala 1:200

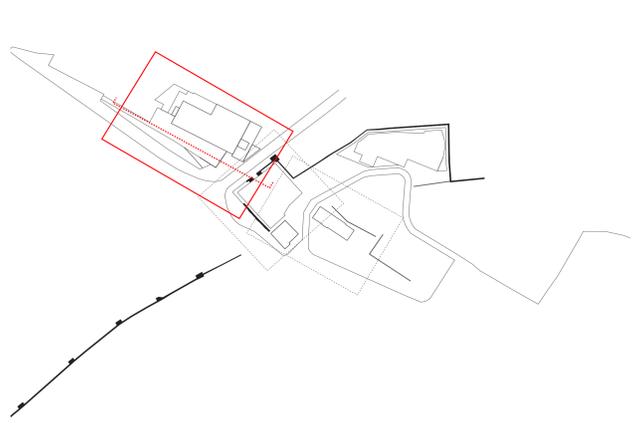


**LEGENDA PIANO TERRAZZA**

- 1. INGRESSO GALLERIA COMMERCIALE
- 2. TERRAZZA COMMERCIALE
- 3. SLARGO FRONTE PORTA BARETE
- 4. PORTA BARETE
- 5. PERCORSO CICLO/PEDONALE VERDE
- 6. AREA PARCHEGGIO PUBBLICO
- 7. SPAZIO BAR ALL'APERTO


**LEGENDA PIANO INTERRATO**

- 1. INGRESSO GALLERIA COMMERCIALE
- 2. INGRESSO INFO POINT
- 3. SALA ESPOSITIVA MULTIFUNZIONALE
- 4. PORTA BARETE
- 5. PERCORSO CICLO/PEDONALE VERDE
- 6. AREA PARCHEGGIO PUBBLICO
- 7. BLOCCO SERVIZI E DESK INFORMATIVO
- 8. SALA RIUNIONI
- ◀ PUNTO DI VISTA DEL RENDER

**STATO DI FATTO**

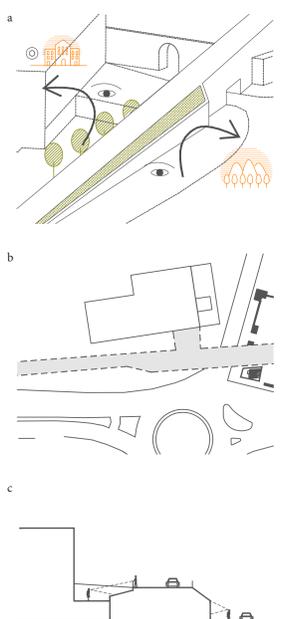

**CONFIGURAZIONE PROGETTO**

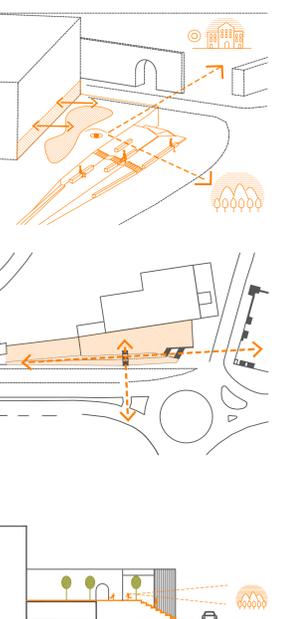

Il Viadotto di Via Roma rappresenta un elemento di cesura importante all'interno nel comparto cittadino di Porta Barete/ Santa Croce. Barriera visiva dal Carrefour verso il paesaggio montuoso ed elemento di disturbo nella lettura del Centro Storico venendo da fuori città.

L'eliminazione del viadotto permette la creazione di uno spazio pedonale all'altezza della galleria commerciale. Da qui, protetti dal traffico motorizzato si gode della visuale che da sul paesaggio montuoso ed all'intervento di Porta Barete e del Centro Storico.