

INQUADRAMENTO DEL REGIME VINCOLISTICO ELABORATO SU BASE CATASTALE scala 1:2000

Beni culturali vincolati
art. 12, D.Lgs 42/2004 - verifica su istanza di parte


- Mura urbane lungo Viale XXV Aprile
id. bene 708169, vincolo del 12/11/2014
- Chiesa di Santa Croce
id. bene 3072489, vincolo del 01/03/2018
- Sistema difensivo della città dell'Aquila
id. bene 1195605, vincolo del 19/08/2015

Vincoli di tutela del MIBACT

- Vincolo D.D.R. 18/2014 del 20/10/2014
fascia di rispetto di 5m interni e 12m esterni alle mura
- Vincolo P.C.R. 60/2015 del 19/08/2015
fascia di rispetto di 10m dai manufatti ritrovati

Beni paesaggistici vincolati
art. 134, lett. a, D.Lgs. 42/2004, ex artt. 136 e 157

- Zona delle Antiche mura sul viale della stazione
vincoli n. 130022 e 130075 del 08/10/1932
- Antiche Mura nel Comune di L'Aquila
vincolo n. 130032 del 08/20/1932

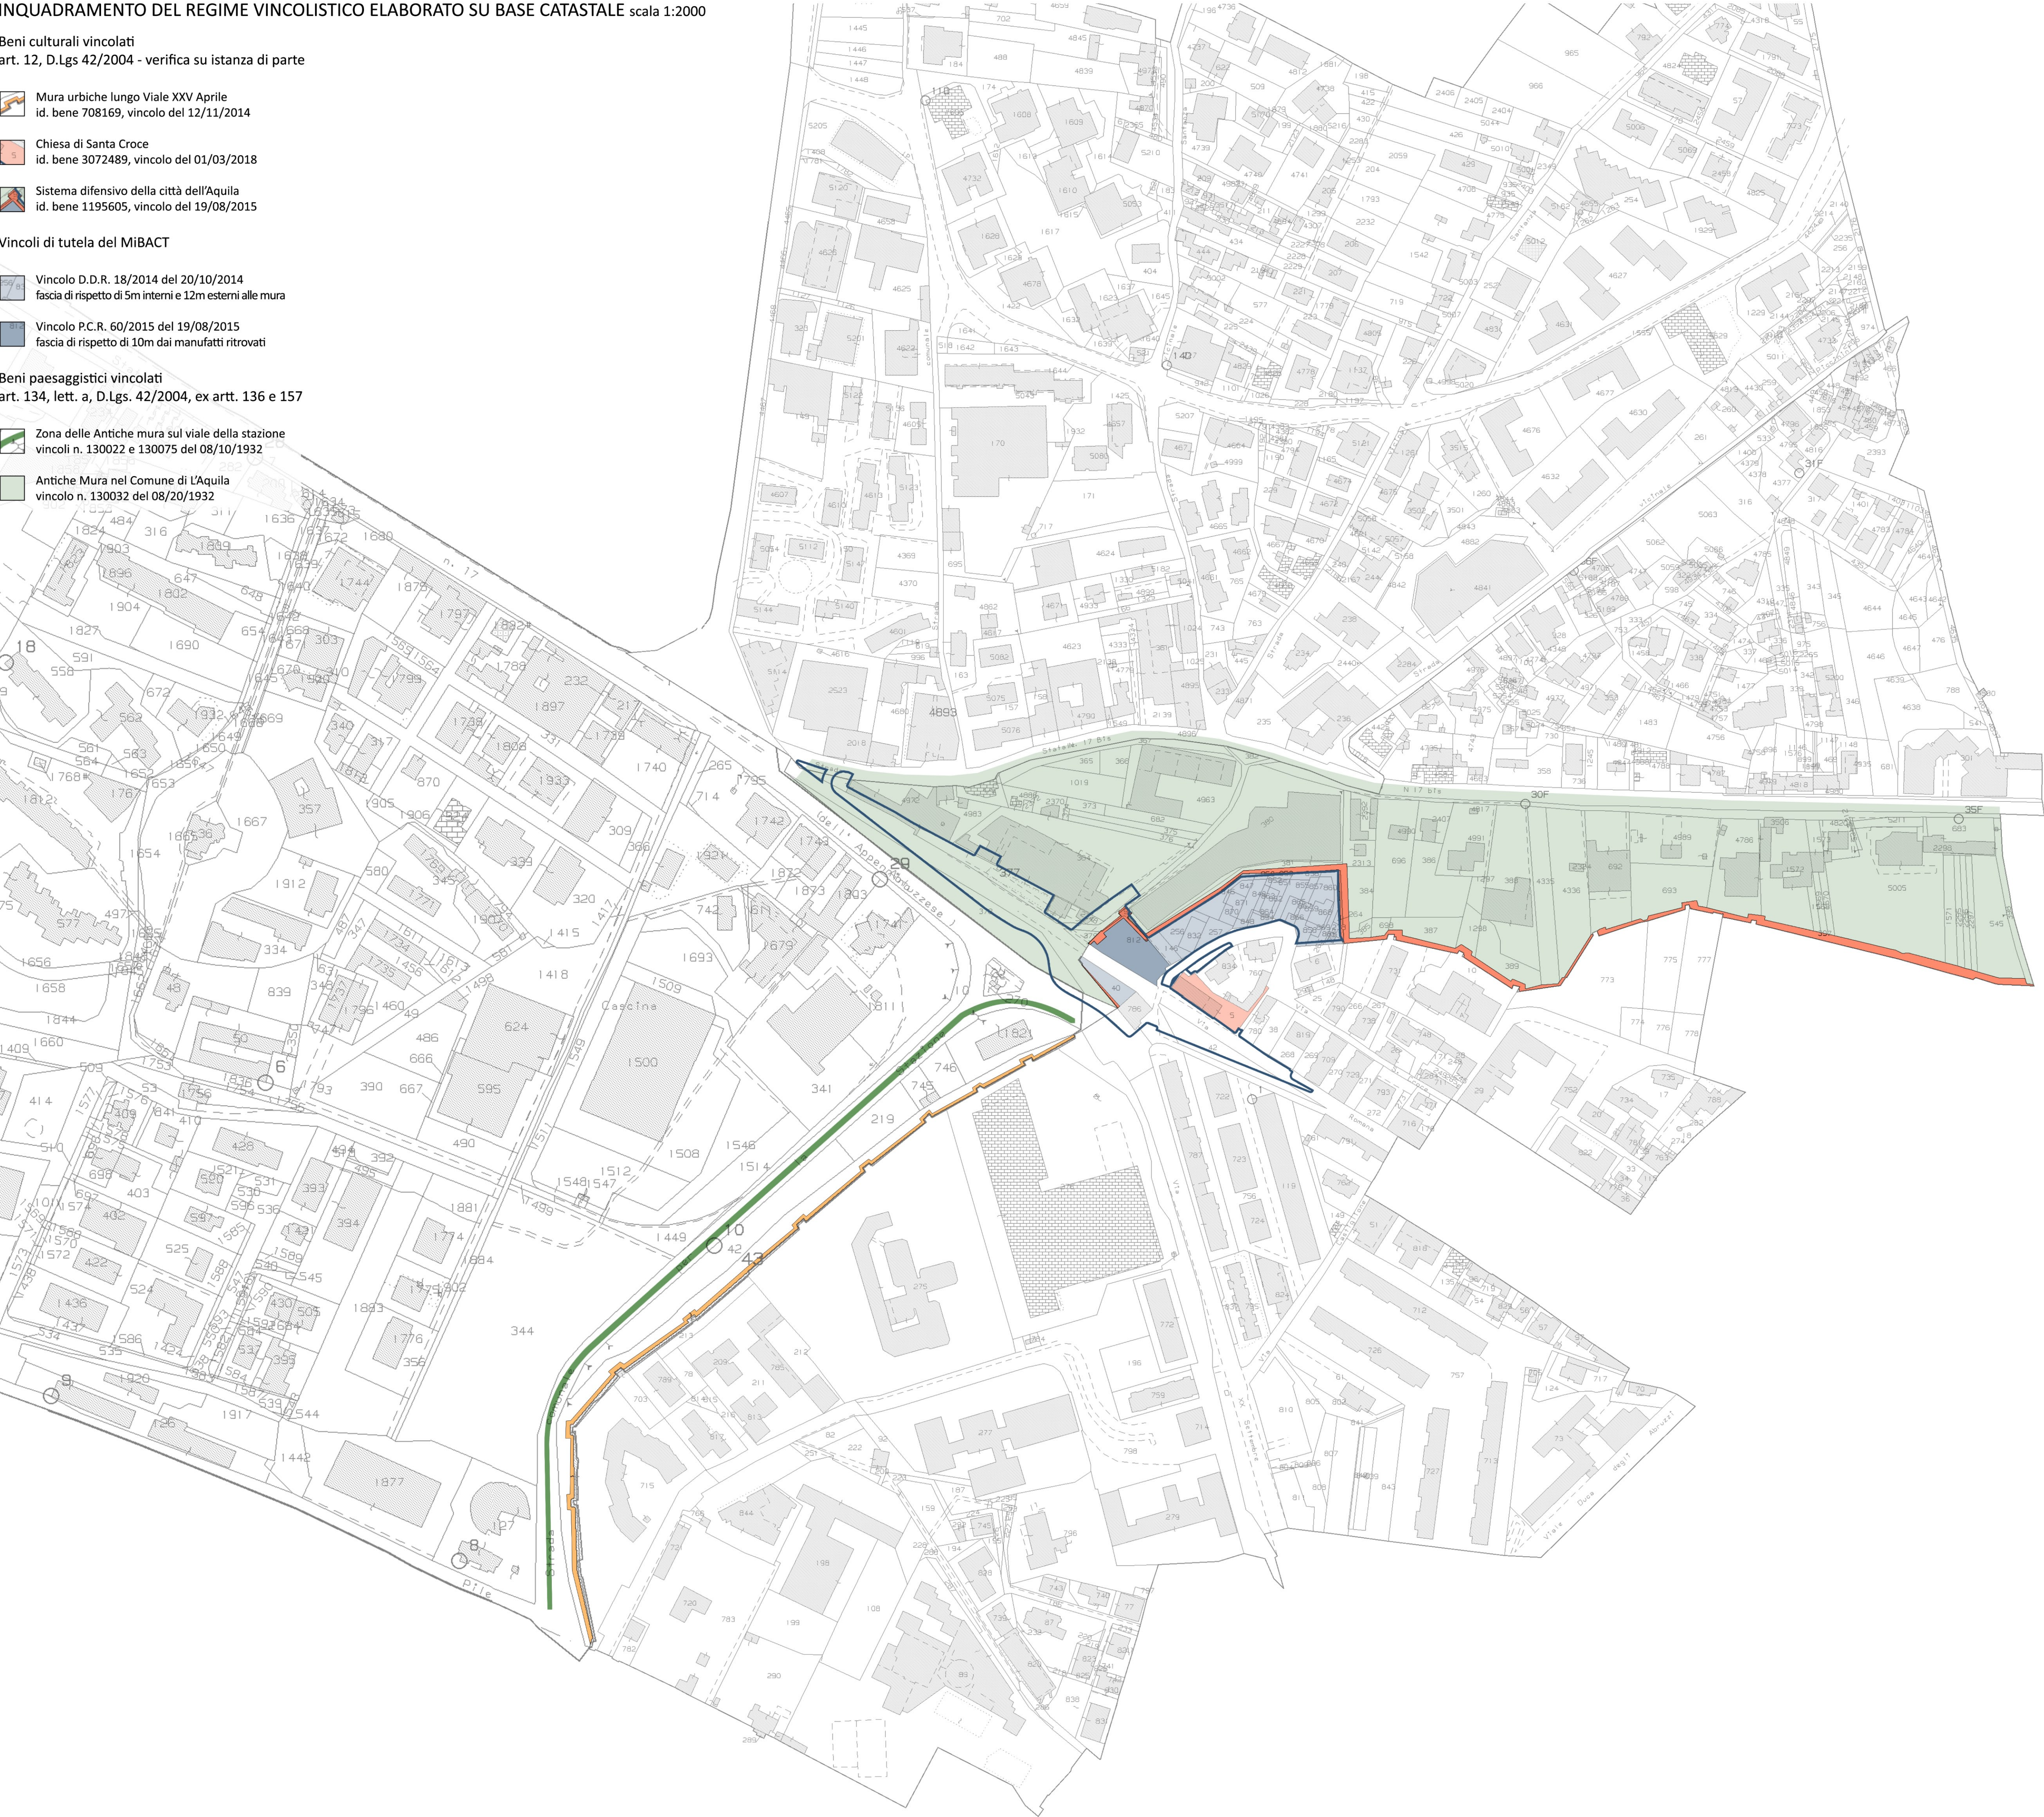


STRALCIO DI CARTA DI MICROZONAZIONE SISMICA
studio DISAT Università degli Studi dell'Aquila e Protezione Civile Nazionale
Maggio - Dicembre 2009

Macroarea 1 (L'Aquila centro)

SCALA 1:6.000

ZONE STABILI SUSCETTIBILI DI AMPLIFICAZIONI LOCALI

- In questa area le analisi effettuate con le simulazioni numeriche indicano amplificazioni solo per frequenze basse (0.4-0.8 Hz)
- FA = 1.2
- FA = 1.8
- FA = 1.9

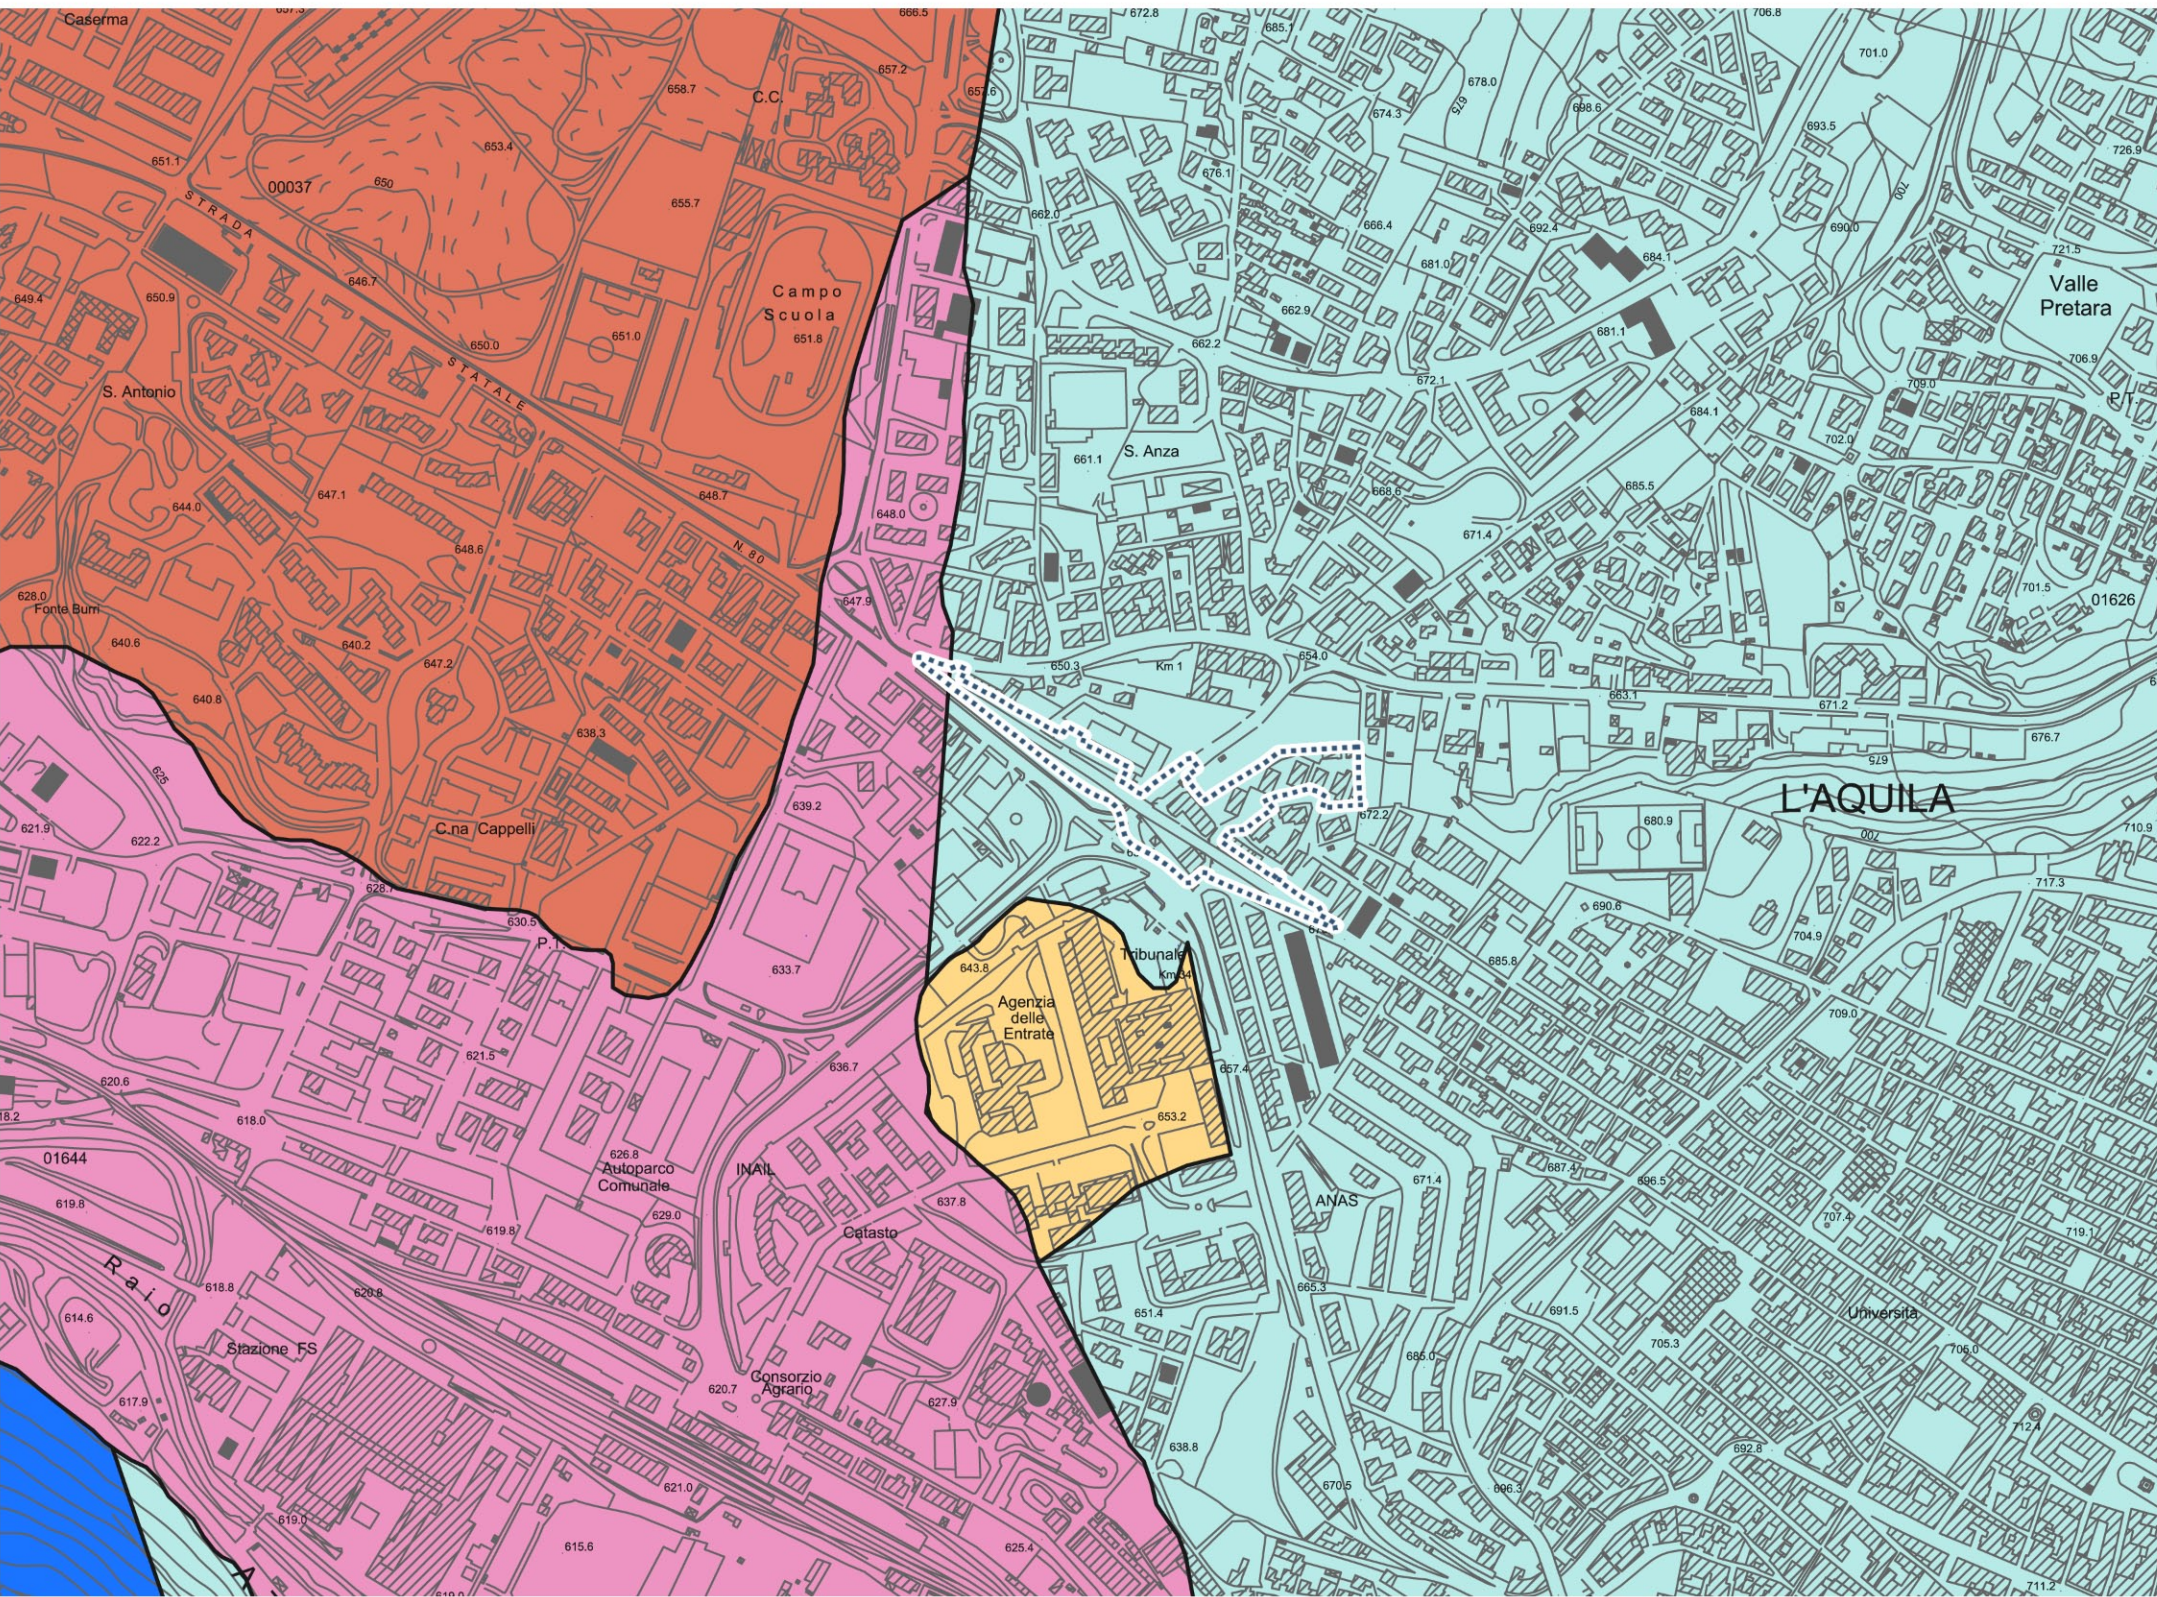

STRALCI DI CARTA E SEZIONE GEOLOGICA
studio DISAT Università degli Studi dell'Aquila e Protezione Civile Nazionale
Maggio - Dicembre 2009

Macroarea 1 (L'Aquila centro)



SCALA 1:6.000

UNITA' QUATERNARIE


- Q DEPOSITI ELUVIO-COLLUVIALI
- BR1 BRECCIE DELL'AQUILA
- L DEPOSITI LACUSTRI ANTICHI o CASL - Complesso Argiloso Sabbioso Limoso sensu GEMINA
- COSA - Complesso Ghiaioso-Sabbioso-Argiloso sensu GEMINA
- CASB - Complesso Argiloso-Sabbioso-Ghiaioso sensu GEMINA
- CM UNITA' CALCAREE (sensu foglio CARG L'Aquila a scala 1:50.000)
- Mi MAOLICA DETRITICA e CALCIUDITI A FUOCIO (sensu foglio CARG L'Aquila a scala 1:50.000)

UNITA' CARBONATICHE E TERRIGENE MESO-CENOZOICHE

- UNITA' DEL GRAN SASSO
- Sovrascandimento (presunto se in tratteggio); i triangoli indicano la parte sovrascandita
- Cavità

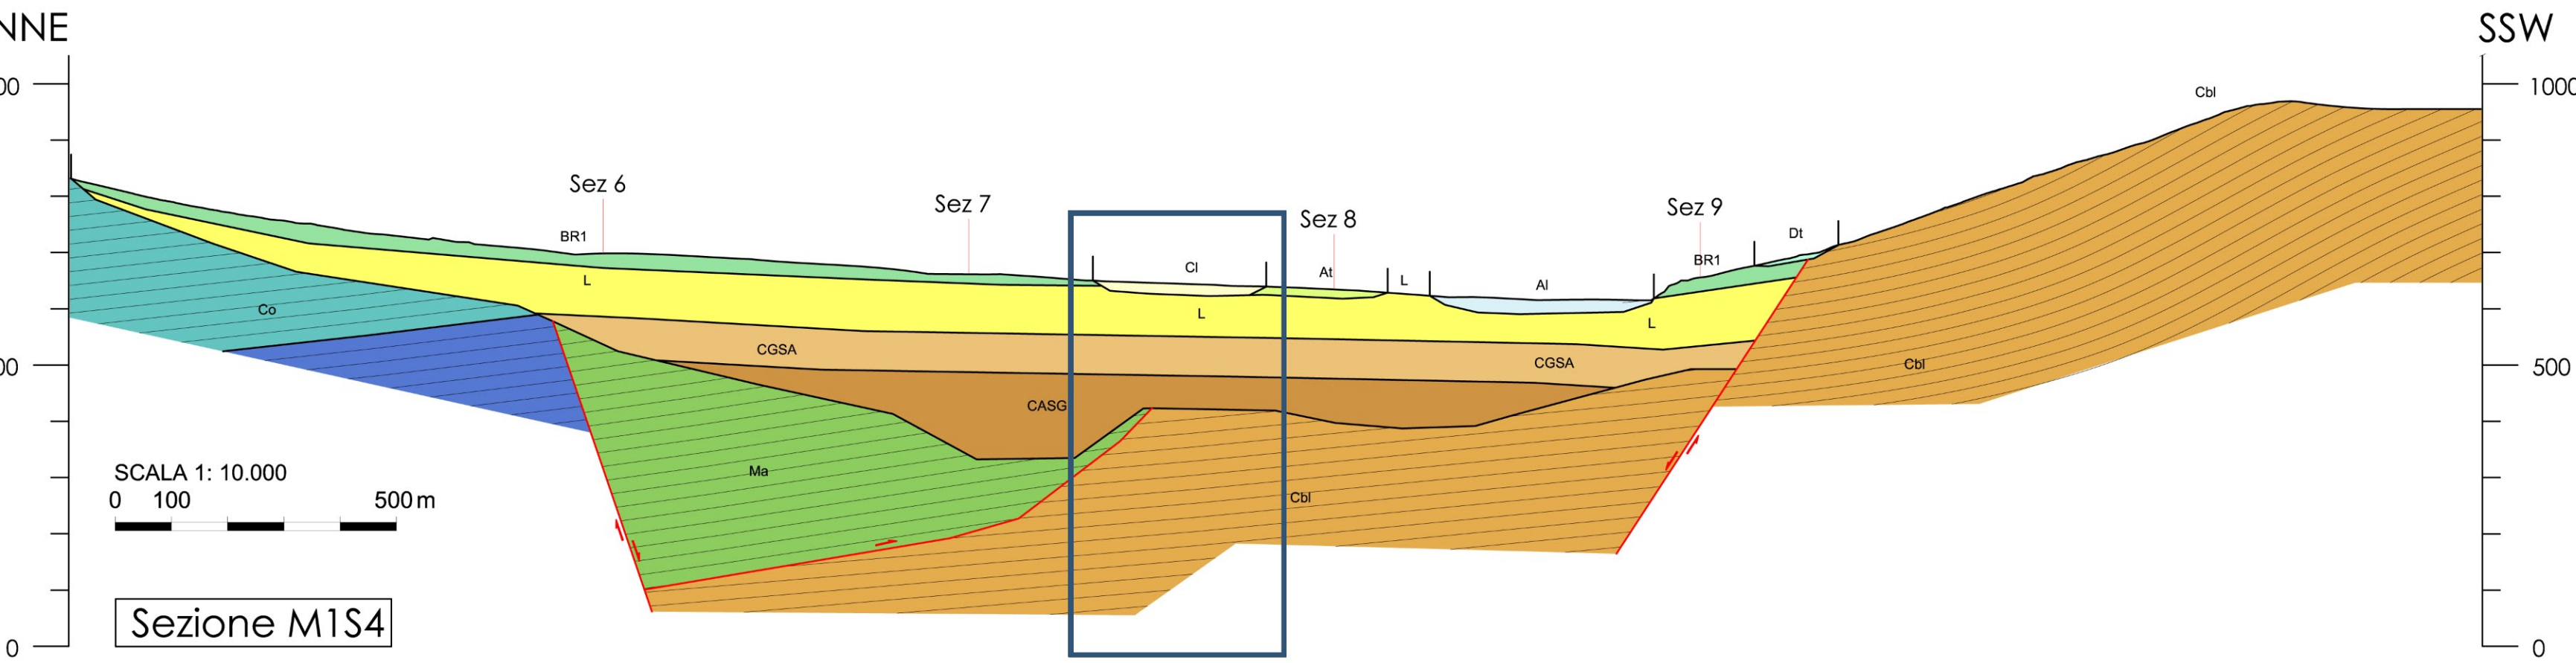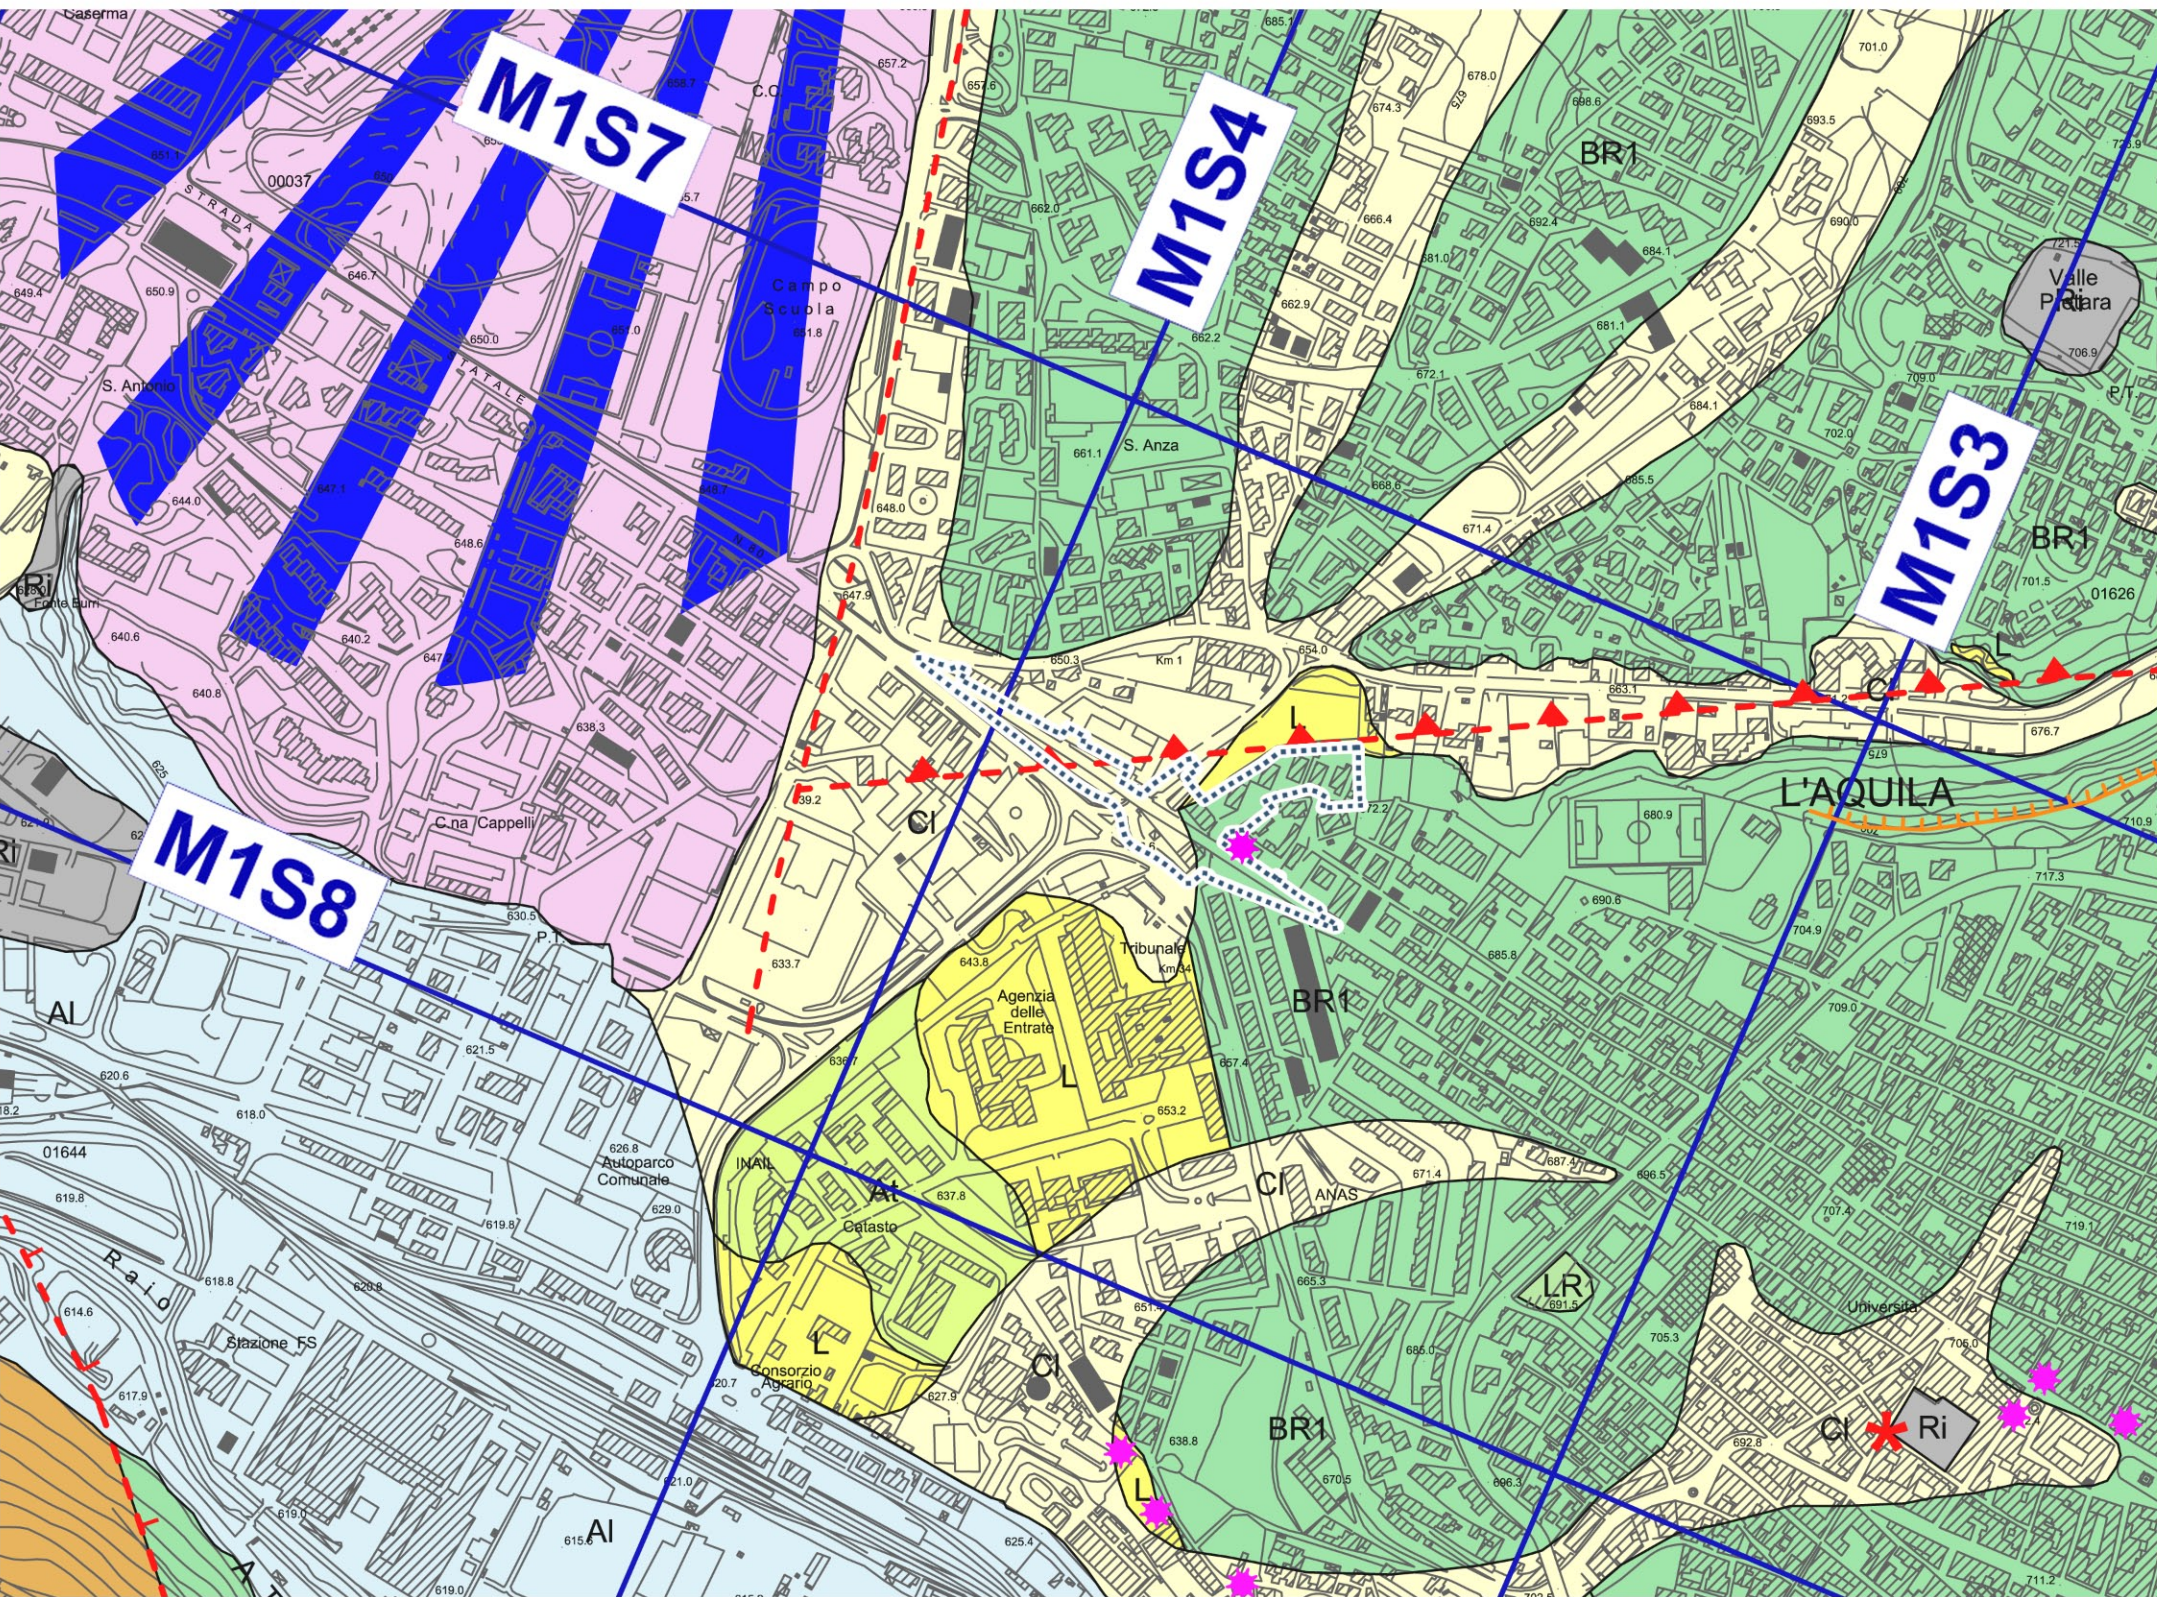


STRALCIO DI STRUMENTI DI PIANIFICAZIONE TERRITORIALE CON LOCALIZZAZIONE INTERVENTO DA REALIZZARE scala 1:1500

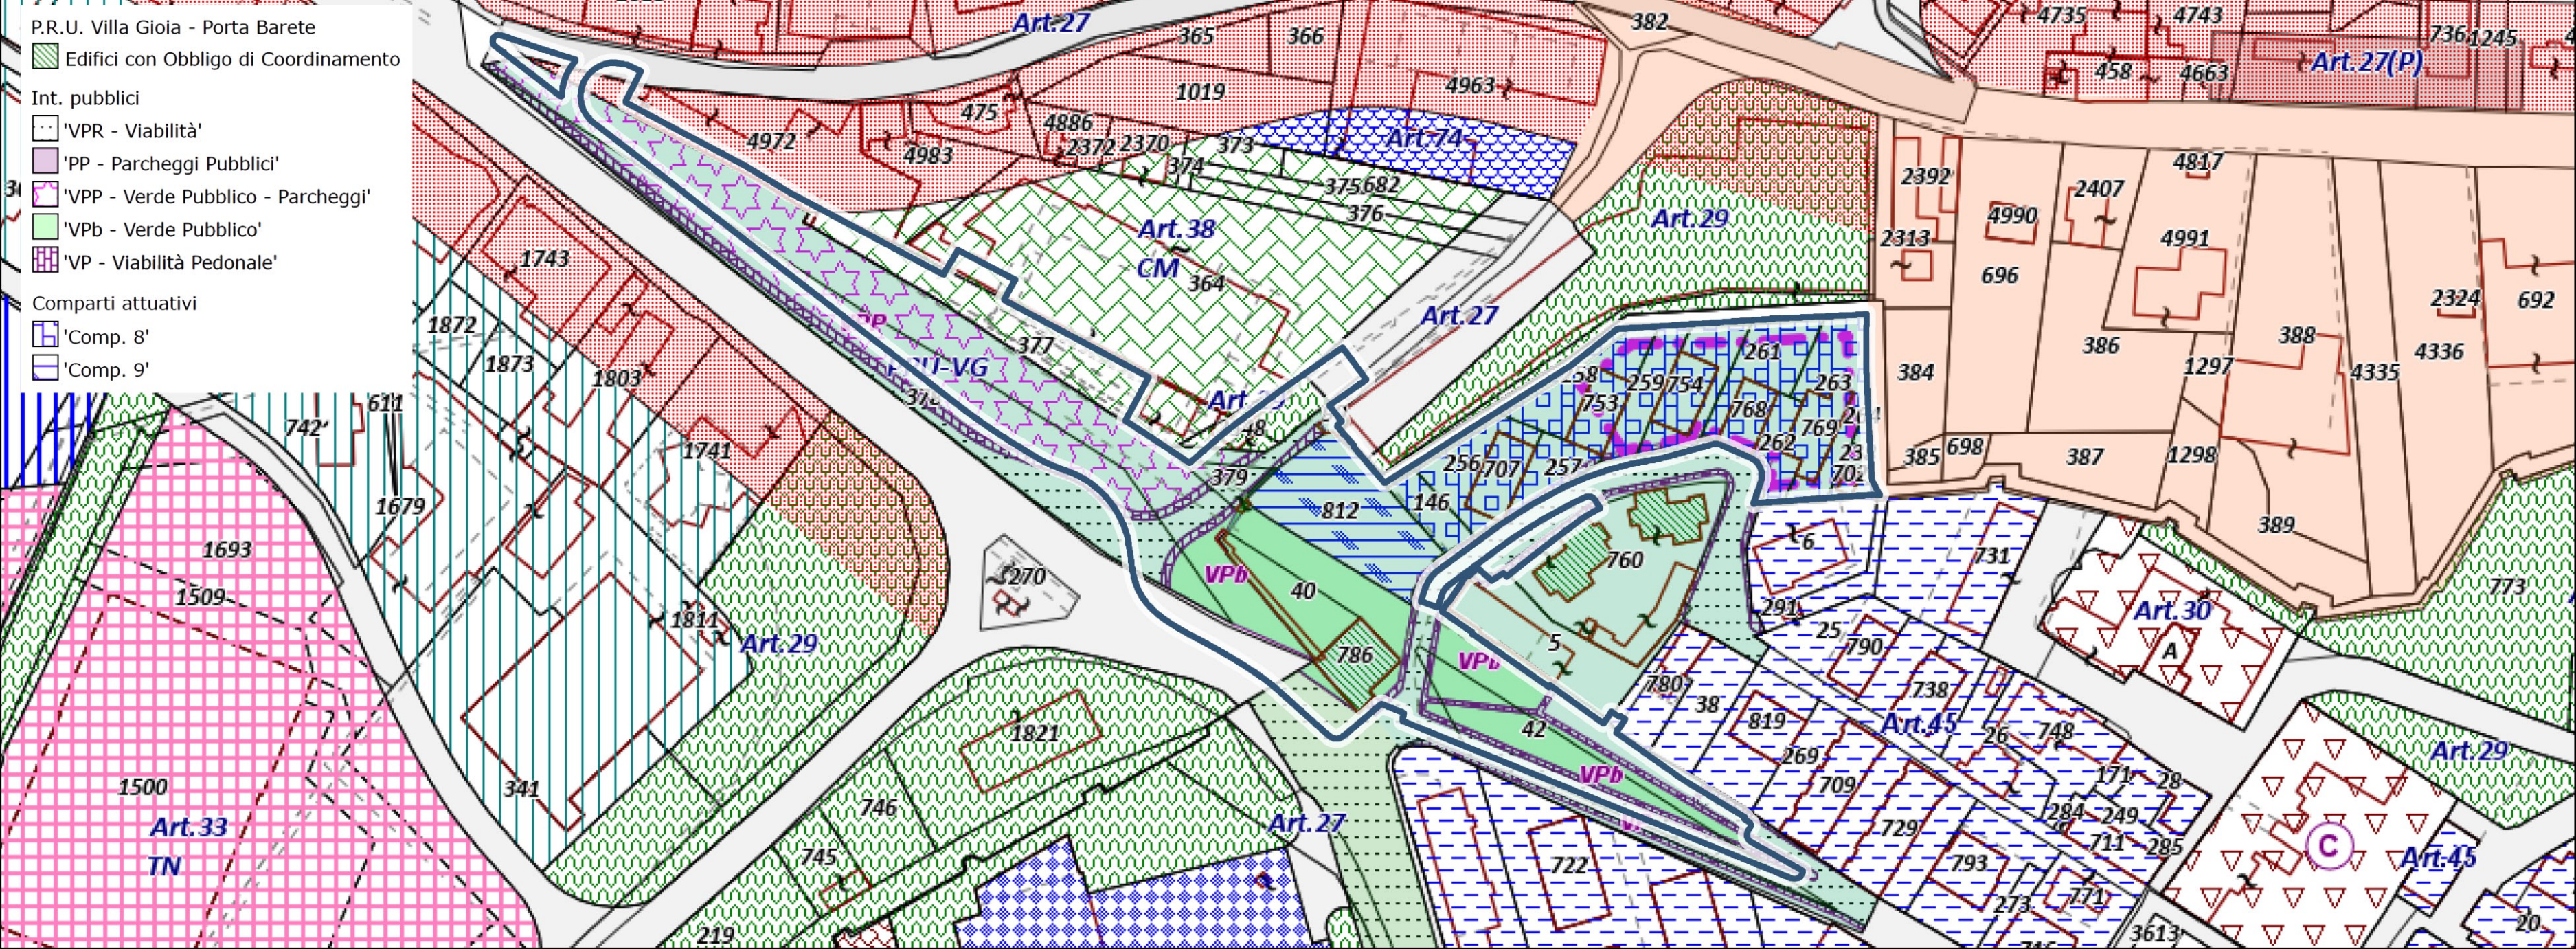

STRALCIO DI PRG CON LOCALIZZAZIONE INTERVENTO DA REALIZZARE scala 1:1500

in relazione alle aree previste dal pianivolumetrico di coordinamento
le opere al contorno appaiono necessarie all'integrazione
del progetto con il tessuto esistente

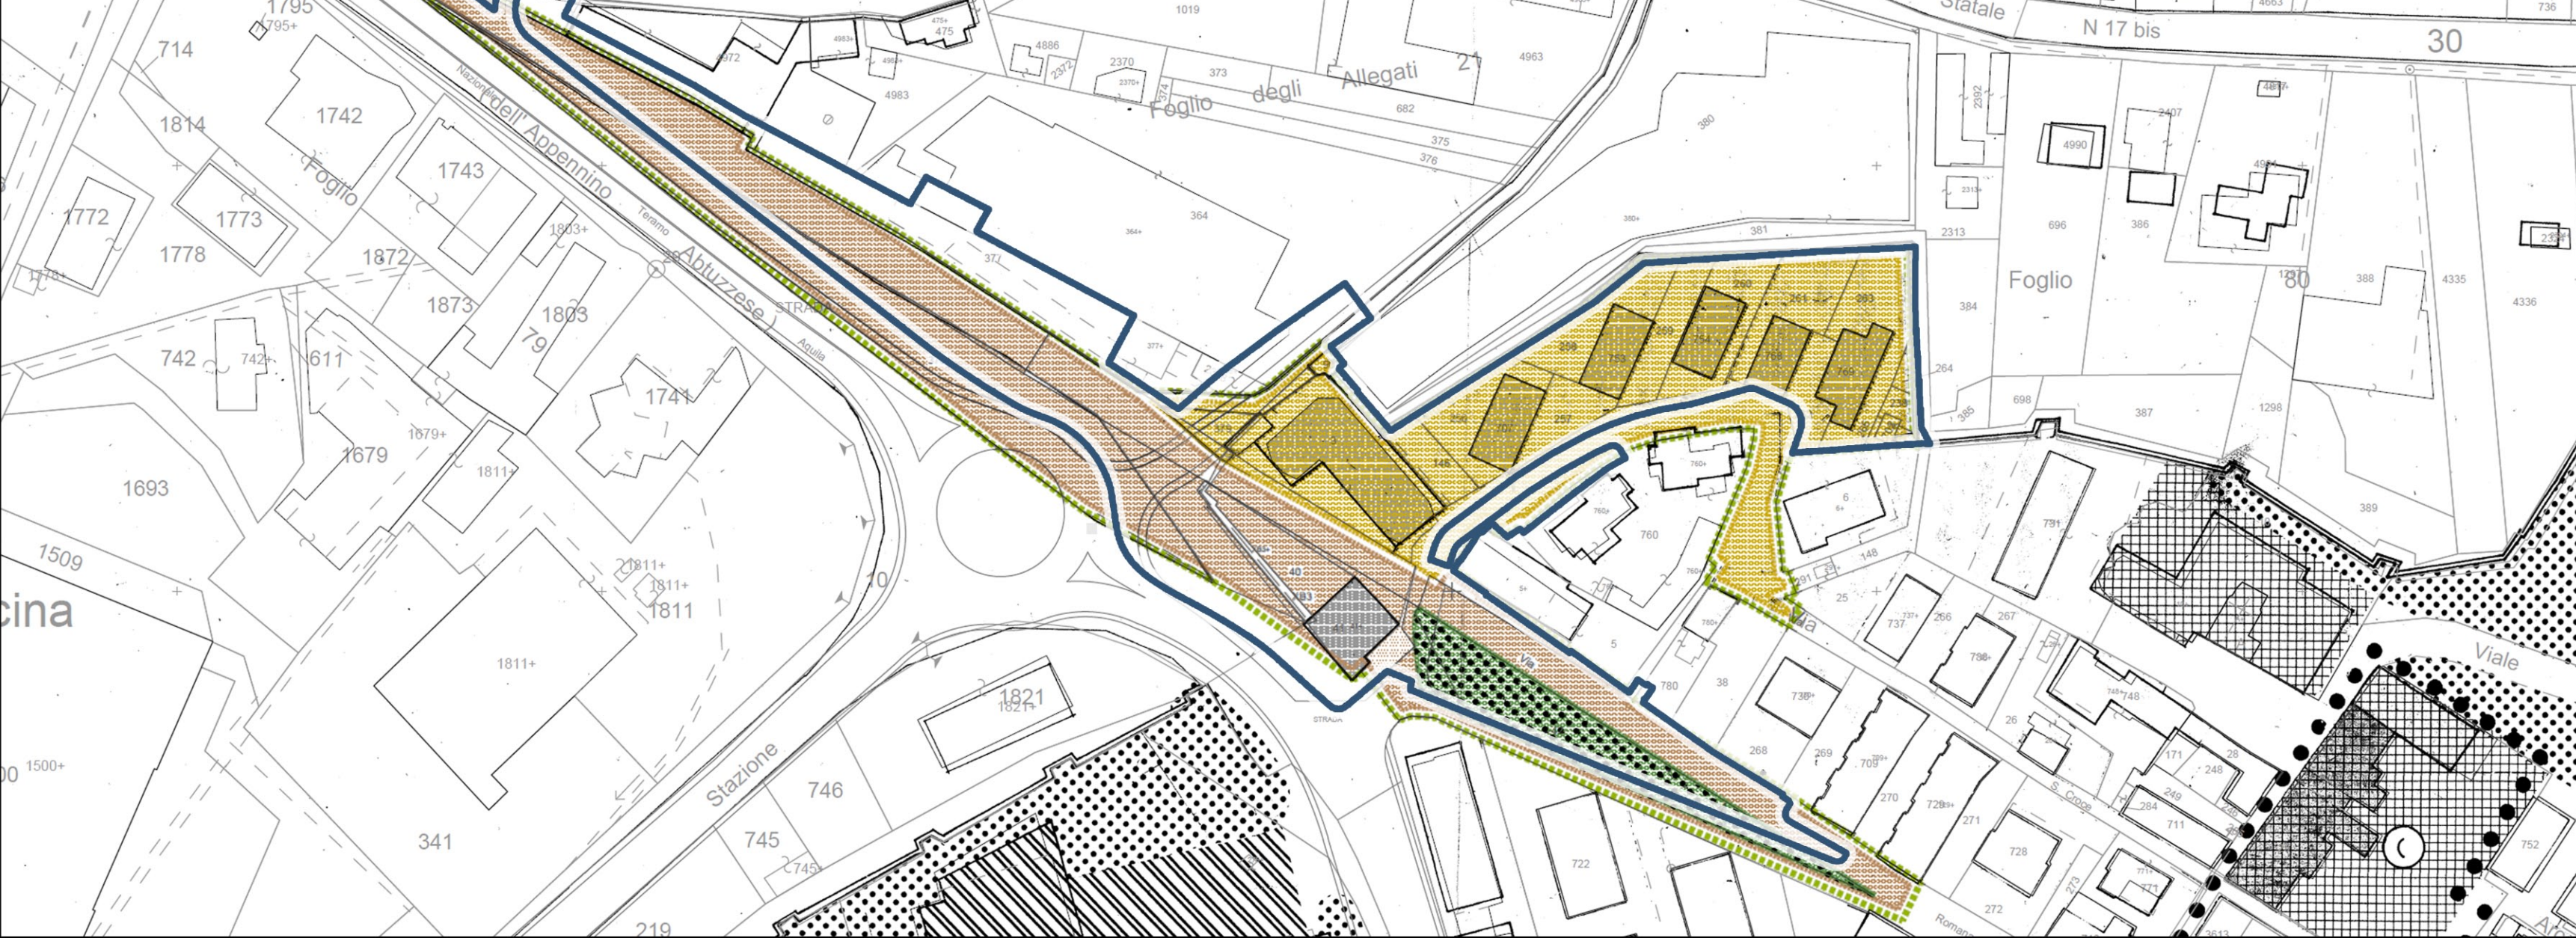

